


ARTIKELN

best/gebr	Bestemmingen
8/28	o ¹ Bejaardenhuizen, één bouwlaag.
16/36	r ¹ Restaurant, één bouwlaag.
9/29	e ² Eengezinshuizen, twee bouwlagen, gesloten bebouwing.
10/30	m ² Meergezinshuizen, twee bouwlagen.
11/31	m ³⁰ Meergezinshuizen, drie bouwlagen op een onderhuis.
12/32	m ⁴⁰ Meergezinshuizen, vier bouwlagen op een onderhuis.
15/35	m ^{4r} Meergezinshuizen, vier bouwlagen op een restaurant.
13/33	bd(β) Bedrijfsdoeleinden, met aanduiding van max. bouwhoogte in meters
14/34	obb(γ) Openbare/Bijzondere bebouwing, met aanduiding van max. bouwhoogte in meters
17/37	t Transformatorgebouwtje
18/38	b Bergruimten
22/40	Speelterrinen
21/40	Verkeersdoeleinden
23/40	Erven
24/40	Tuinen, gemeenschappelijk
25/40	Tuinen
26/40	Groenvoorziening
27/40	Water
20/40	wegen parkeren groenvoorziening rijweg parkeerstrook trottoir
19/39	G Garage


Aanduidingen

- Kadastrale indeling
- Bestaande bebouwing
- Bebouwingsgrens, lijnen waarbinnen de bebouwing moet blijven met aanduiding van de max. bouwdiepte.
- Maataanduiding in meters
- Plaats en nr. wegprofiel.
- Maximaal bebouwingspercentage
- Transportwaterleiding
- Grens van het plan
- Bomen

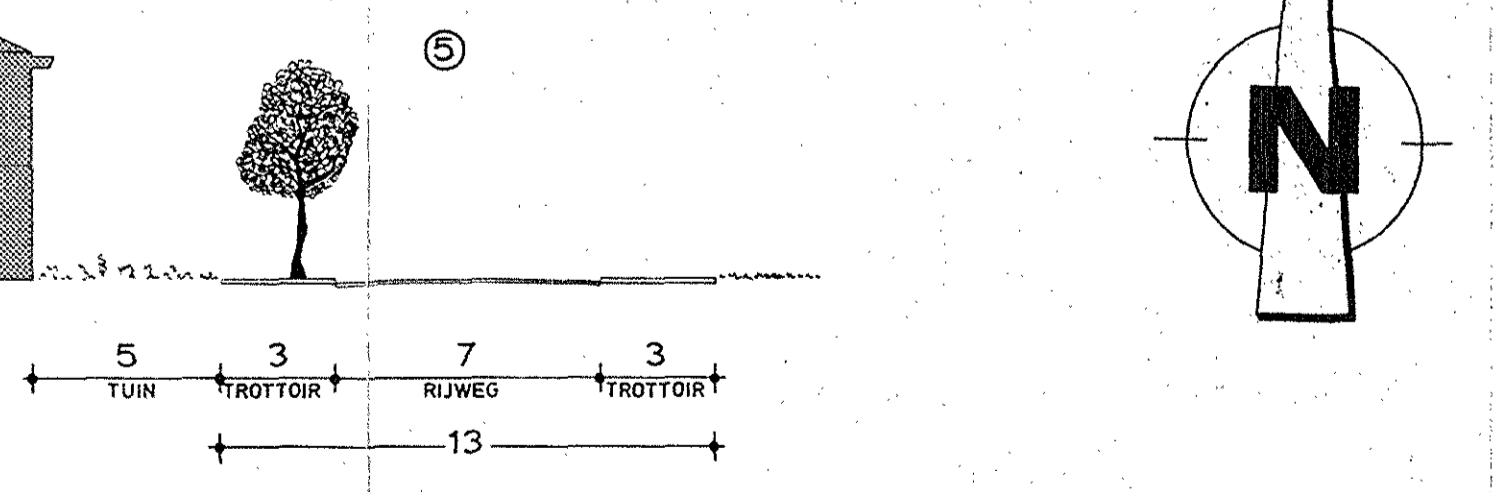

Vastgesteld bij besluit van de Raad der Gemeente Alkmaar dd. 22-10-81 no.
Goedgekeurd bij besluit van Ged. Staten der provincie N.Holland dd. 28-3-82 no. (ged.)....

BESTEMMINGSPLAN "KONING NOBEL PLANTSOEN"									
DAT.	15/12/76	22/2/77	1/6/77	9/7/79	9/8/81	AANT. BEST. TEK.	SCHAAL 1:1000		
GET.	C	Ed.	Ed.	Fut.	V	BEST. TEK. NR.	WERK NR.		
WUZ.	1	2	3	4	5	6	WERKTEK. NR.	FORM.	TEKENING NR.
OPENBARE WERKEN ALKMAAR							STEDEBOUW		A1 21.713

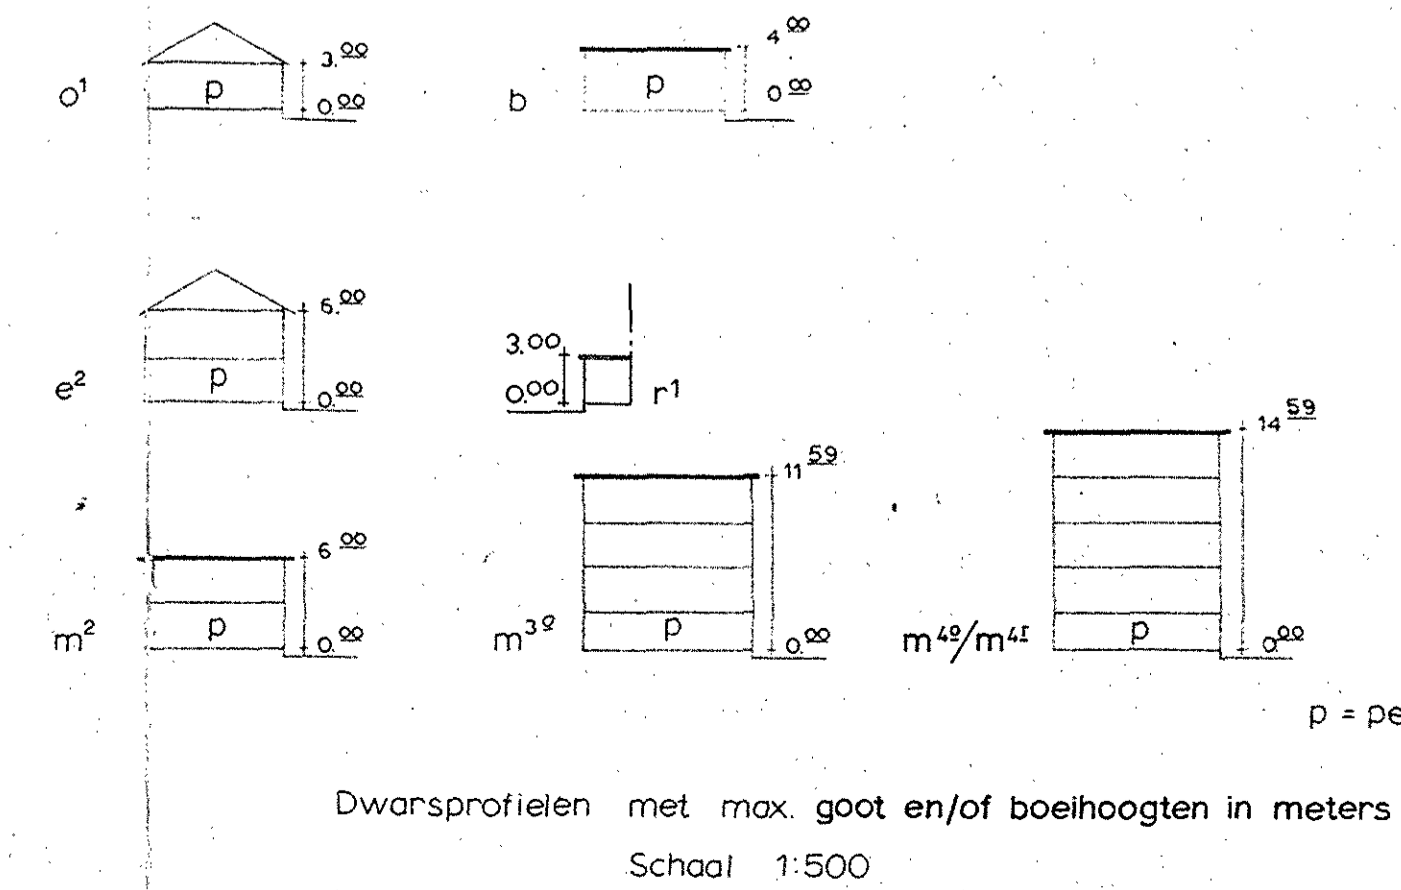

Dwarsprofielen met max. goot en/of boeihoogten in meters
Schaal 1:500