






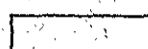


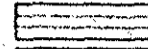

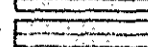


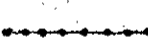

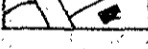

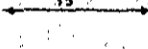
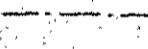
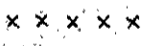

**OMSCHRIJVING VAN DE BESTEMMINGEN, ONVERBODERD DE IN WETTEN OF VERBODINGEN
VERVATTE EISEN INZAKE VERGUNNINGEN**

-  **Primaire wegen** c.a. (bermen, wegsloten e.d.), al of niet met afzonderlijke fiets- en/of voetpaden (zie dwarsprofielen)
-  **Secundaire "Overige"** c.a. (bermen, wegsloten e.d.), al of niet met afzonderlijke fiets- en/of voetpaden (zie dwarsprofielen)
-  **Parkeerstroken**
-  **Vrijliggende fietspaden**
-  **Landschapszorg**
-  **Openbaar groen** bermen en plantsoen met daarbij behorende kleine lage gebouwtjes, zoals een wachthuisje, telefooncel, kiosk e.d., niet hoger dan begane grond en trap.
-  **Openbaar water** met oevers, waar niet anders mag worden gebouwd dan ten behoeve van het verkeer te water en de verbinding van de oevers mits zodanig, dat dit verkeer daardoor niet wordt gehinderd.
-  **Recreatiegebied** bos, speelweiden, sportterreinen, waterpartijen e.d., volkstuinen, kampeerterreinen e.d., met daarbij behorende wegen, wateren, fiets- en voetpaden en de krachtens hun aard bij deze bestemming behorende gebouwen.
-  **Bijzondere agrarische bestemming** Proeftuinen met de daarbij behorende bedrijfsgebouwen en max. 2 dienstwoningen per ha., en of volkstuinen, recreatietuinen, schoolwerktuinen e.d. met daarbij behorende niet voor bewoning dienende gebouwtjes, een ander met inachtneming van de rooiflijn en een bouwhoogte van onderscheidenlijk ten hoogste 10 meter voor de bedrijfsgebouwen en woningen en van ten hoogste 2,5 meter voor eventuele andere gebouwtjes.
-  **Openbare en bijzondere bebouwing** Scholen, kantoren, laboratoria e.d.
-  **Woongebied** Woonwijken met één- en meergezinswoningen, wegen, plantsoenen, wateren, winkels, werkplaatsen, bergplaatsen, café's, openbare en bijzondere gebouwen c.a., enz.

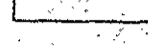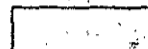
Burgemeester en wetouders zijn bevoegd eisen te stellen met betrekking tot de plaats, de afmetingen en het uiterlijk aanzien van hetgeen wordt gebouwd.

Overgangsbepaling Ter zake van de bestaande bebouwing geldt het volgende:
 Een niet met dit uitbreidingsplan-in-hoofdzak overeenkomend gebouw, dat tijdens de terzieslegging reeds bestond of waarvoor toen reeds bouwvergunning was verleend, mag:
 a. voor een gedeelte worden vernieuwd of in beperkte mate worden veranderd, mits daardoor de bestaande afwijkingen niet worden vergroot.
 b. geheel worden vernieuwd, indien het gebouw door onheil wordt vernietigd, mits de oorspronkelijke afwijkingen van het uitbreidingsplan niet worden vergroot, een en ander behoudens ontleening overeenkomstig de wet.

AANDUIDINGEN

-  Grens van het plan
-  Gemeentegrens, tevens plangrens
-  Kadastrale indeling
-  Dwarsprofiel
-  Maataanduiding in m¹.
-  Lijn waarbinnen de bebouwing moet blijven
-  Grens niet goedgekeurd gedeelte.
-  Grens van de 8^e wijziging.

Vastgesteld bij besluit van de Raad der gemeente Alkmaar dd.
 Goedgekeurd bij besluit van Gedeputeerde Staten der provincie Noordholland dd.

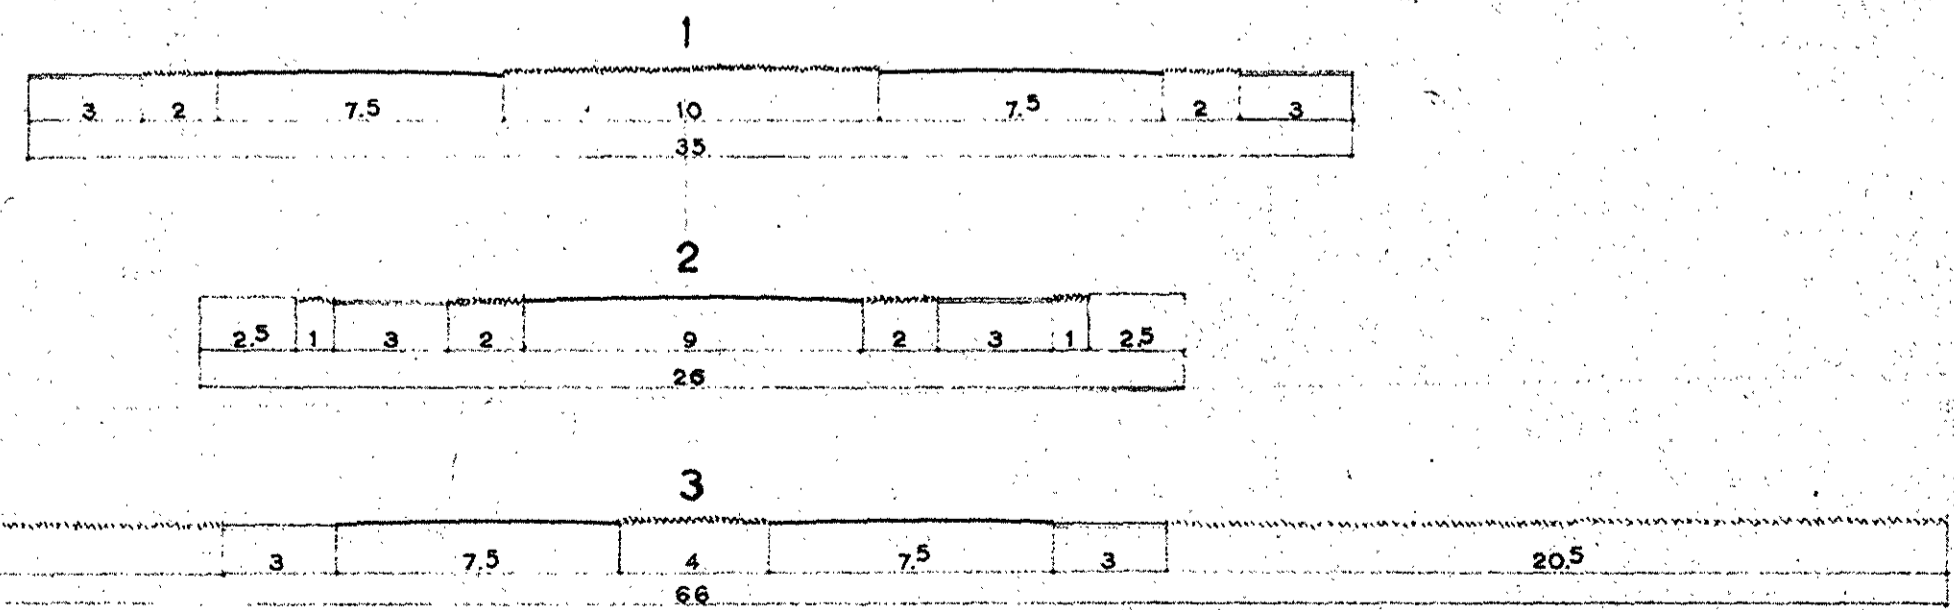

stedebouw

GEDEELTELIJKE WIJZIGING UITBREIDINGSPLAN IN HOOFDZAAK		BEHOORT BIJ BRIEF NO. D.D.
		BEHOORT BIJ TEK. NO.:
8^e WIJZIGING		SCHAAL: 1: 10.000 1: 200
		DIENSTJAAR:
GET. P. Tel.	VASTGEST. D.D.:	VERVANGT TEK. NO.:
DAI: 8-2-1968.	DIR. O.W.:	VERVANGEN DOOR TEK. NO.:
GEZ.:	AFD.:	TEK. NO.: 21.018.
REG.:	WIJZ. 1 3 4	FORMAAT: 394 x 840
OPENBARE WERKEN ALKMAAR		A1