

Dwarsprofielen Schaal 1 : 200

VERKLARING :

- Rp. = Rijkwielpad
- Rw. = Rijkweg
- Gr. = Groenvoorziening / bermen
- Wa. = Water
- Ds. = Distributiestrook
- Dsmw. = Distributiestrook meer warmte
- Sp. = Schouwpad
- Oz. = Overgangzone
- Var. = Variabele maatvoering
- 5.00 = Maten in meters.

AANDUIDINGEN :

- Topografie GBKN
- Vastgestelde weg/as
- Leidingstraat
- Minimale - / Maximale bouwhoogte in M1
Minimum - / Maximum bebouwingspercentage
- Dwarsprofiel

BESTEMMING :


art. 4 **Ez** Ecologische zone / Bedrijven in het groen

Goedgekeurd bij besluit van heden nr. 07-49148
Haarlem, 28 AUG. 2007
Gedeputeerde Staten van Noord-Holland,
namens deze,


sectormanager Vergunningen
dhr. J. Broek

GRENZEN :

- Bestemmingsgrens
- Plangrens
- Bouwvlak
- Differentiatievlak A t/m I

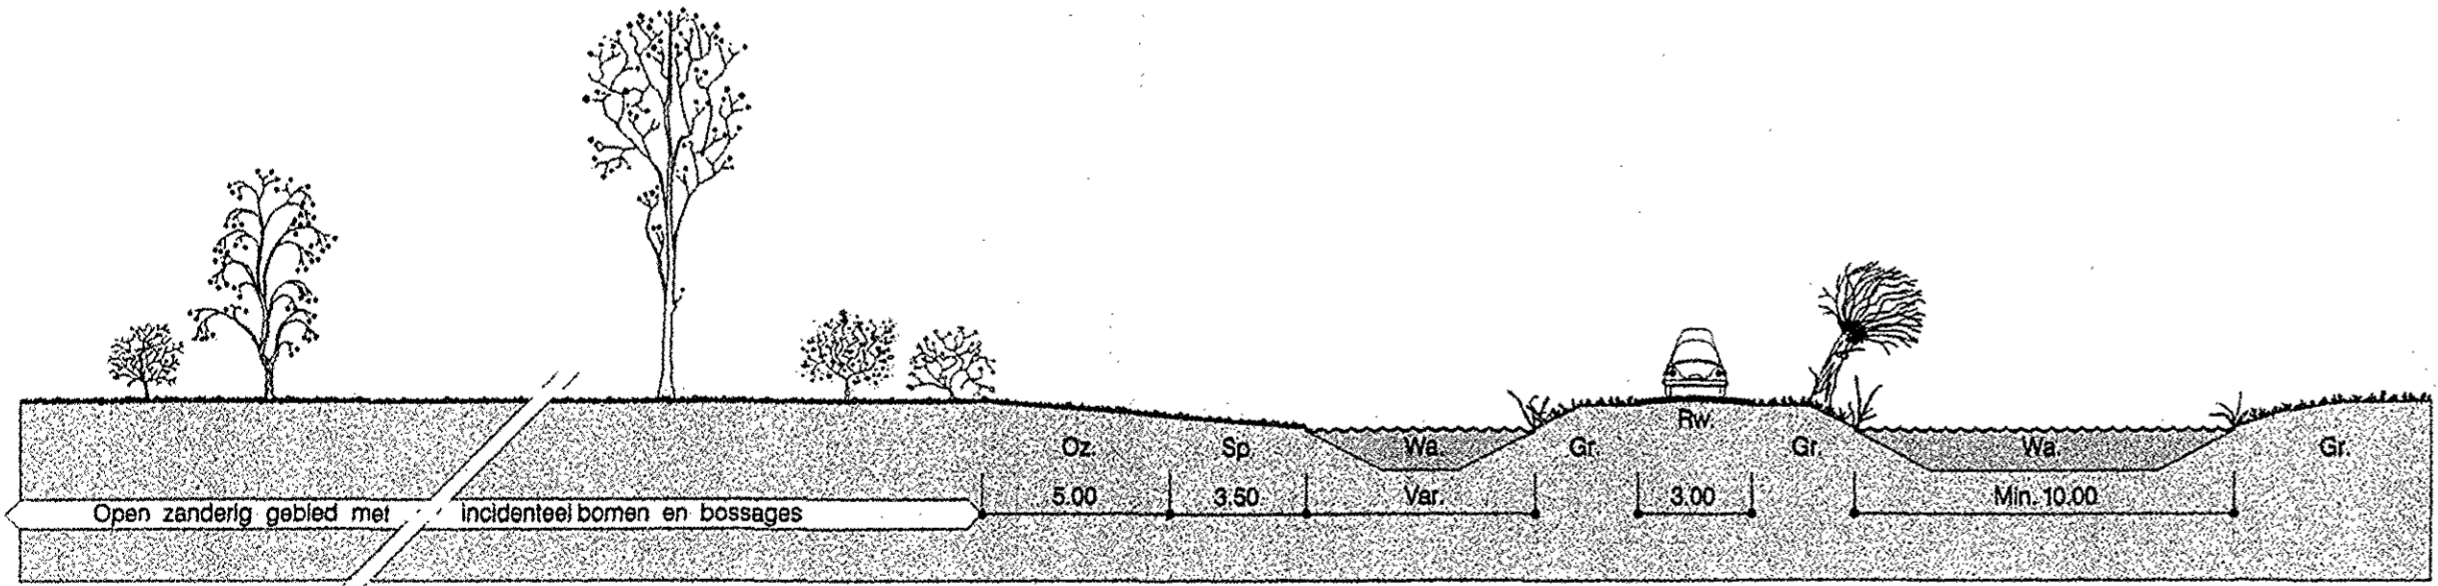

Profiel 1 - Nijenburgerweg

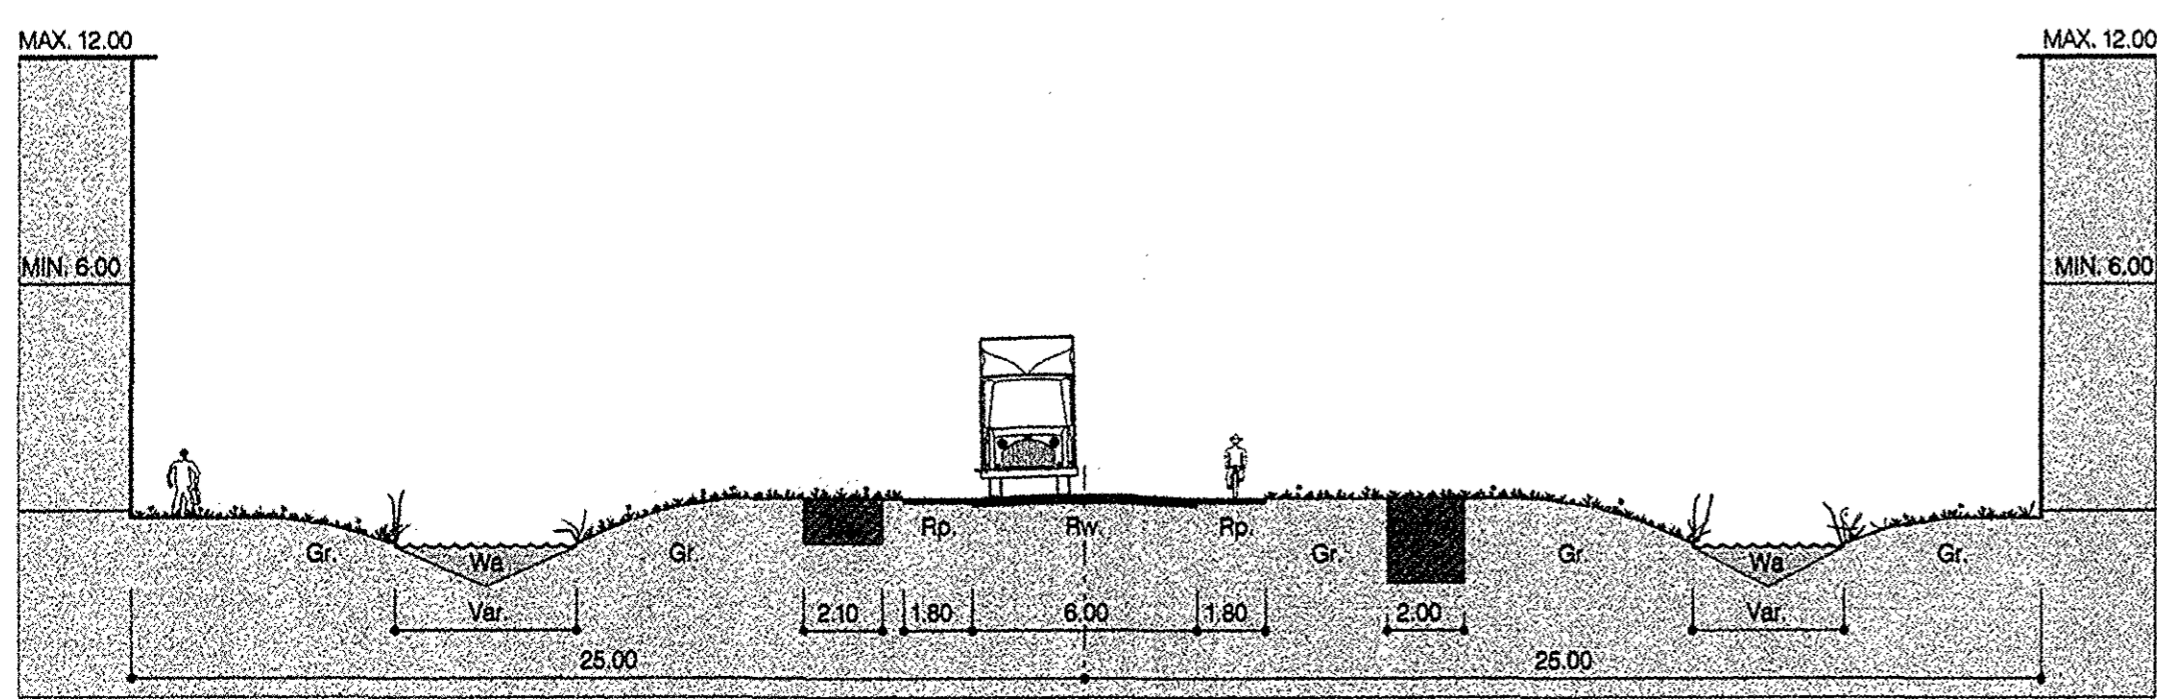

Profiel 2 - Toermalijnstraat

RAAD
7 JUN 2007

Vastgesteld bij besluit van de Raad der Gem. ALKMAAR DD.: NR.:
Goedgekeurd bij besluit van Ged.Staten der Prov. N.H. DD.: NR.:

1e Partiële Herziening										
" Bedrijventerrein BOEKELERMEER - ZUID 2 "										
DAT.	NOV. 2005	GEW.	SEPT. '06	GEW.	NOV. '06	GEW.	MRT. 07	GEW.		SCHAAL 1 : 2500
GET.	F.KEUSPER	GET.	F.K.	GET.	F.K.	GET.	F.K.	GET.		DIGITALE PLOT
GEZ.		GEZ.		GEZ.		GEZ.		GEZ.		FORM. TEKENING NR.
sector : STADSONTWIKKELING afdeling : RUIMTELIJKE ORDENING en MILIEU kantoor : MALLEGATSPLEIN 10 postadres : POSTBUS 83, 1800 BC ALKMAAR telefoon : 072-548888 fax : 072-5488777 E-mail adres : post@alkmaar.nl										
									A 1	200506475