



BESTEMMINGEN

| | | |
|------------------------|--|---|
| art. 16 - 37 | | eengezinshuizen |
| " 21 - 37 | | eengezinshuizen met inpandige garageboxen toegestaan |
| " 17 - 39 | | eengezinshuizen of winkels I met bovenwoning verplicht |
| | | |
| | | |
| " 26 - 43 ^A | | eengezinshuizen of kantoor- of praktijkruimte met bovenwoning toegestaan |
| " 19 - 39 ^A | | eengezinshuizen of gemengde bebouwing II met bovenwoning verplicht |
| | | |
| " 24 - 41 | | eengezinshuizen of handels- of ambachtelijke bedrijven met bovenwoning verplicht |
| " 25 - 41 | | eengezinshuizen of handels- of ambachtelijke bedrijven met bovenwoning toegestaan |
| " 18 - 40 | | eengezinshuizen of horeca bedrijven met bovenwoning verplicht |
| " 28 - 41 ^A | | eengezinshuizen of gemengde bebouwing II met bovenwoning verplicht of sociëteit met bovenwoning verplicht |
| " 29 - 42 | | garageboxen |
| " 27 - 43 | | kantoor of praktijkruimte |
| " 30 - 45 | | erven II; bedrijfsruimte toegestaan achter bedrijfsruimte op de begane grond in het hoofdgebouw |
| | | } weg { stoept met een maximale breedte van 0.80m. toegestaan, tenzij de breedte van trottoir of voetstraat/fietspad per plaats minder dan 3.00m. bedraagt |
| | | |
| " 31 | | |
| " 32 | | parkeerterrein |
| " 34 | | speelgelegenheid |
| " 35 - 44 | | erven I |
| " 33 | | steeg |
| " 36 | | water |

AANDUIDINGEN

| | |
|--|-------------------------------|
| | kadastrale indeling |
| | bestaande bebouwing |
| | onbebouwd |
| | bebouwingsgrens |
| | maataanduiding in meters |
| | variabele maatvoering |
| | tuinmuur |
| | plaats en nummer dwarsprofiel |
| | bomen |
| | grens van het plan |
| | brug |
| | monument |

dwarsprofielen schaal 1:200

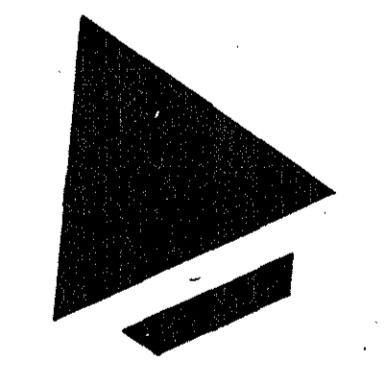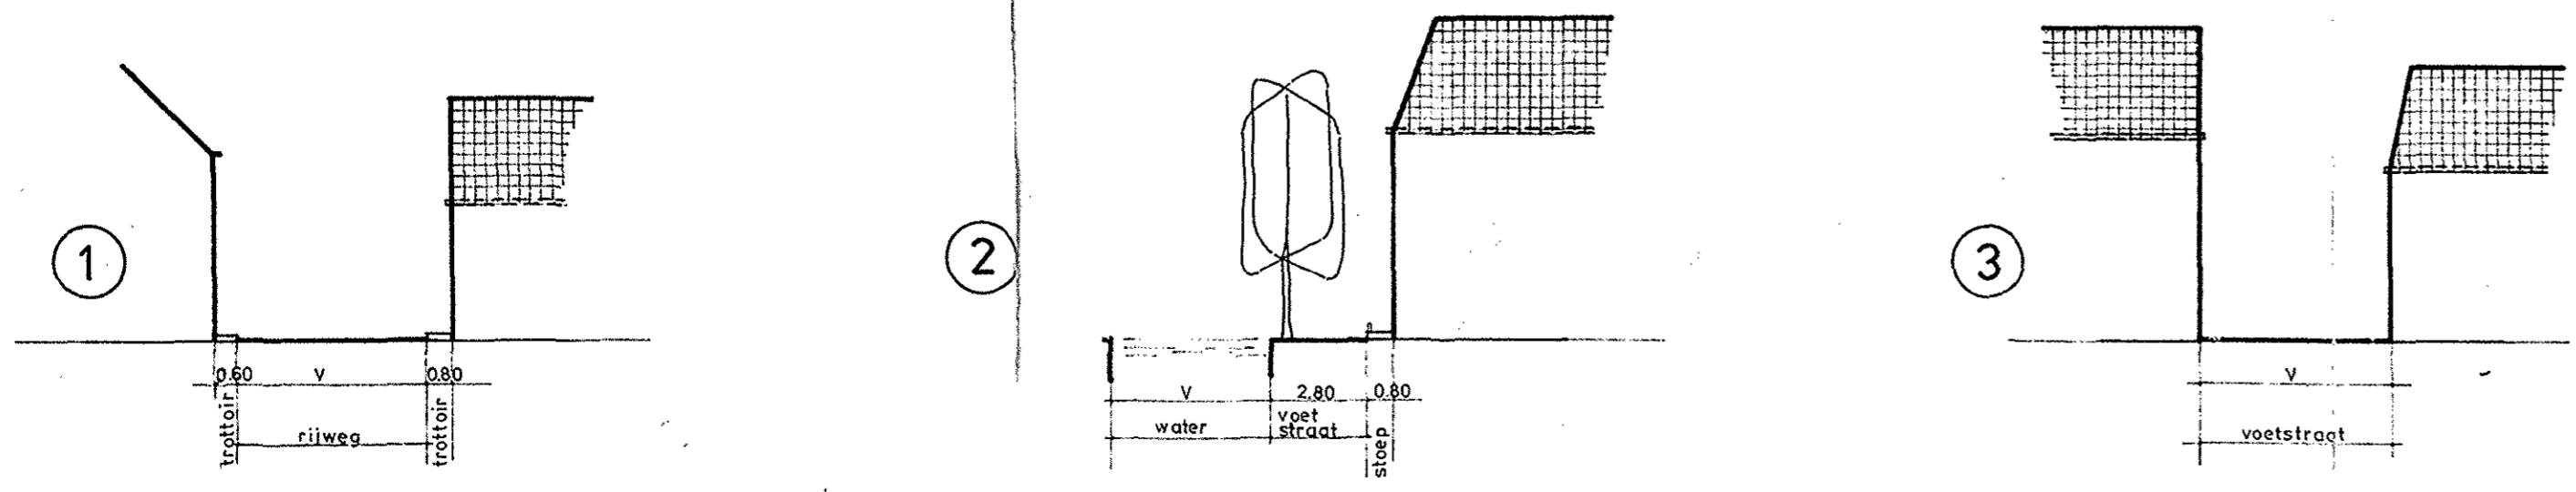

stedebouw

vastgesteld bij besluit van b. en w. der gemeente alkmaar dd. 14. juni 1976
goedgekeurd bij besluit van ged. staten der prov. noordholland dd. 26.6.1976 no. 28.

| | | |
|--|--------------|------------------------------------|
| BESTEMMINGEN | | BLAD 1 |
| BESTEMMINGSPLAN | 9 26.3 rab. | de uitwerking bestaat uit 4 bladen |
| OOSTELIJK DEEL BINNENSTAD I | 10 29.4 rab. | BLAD 1: bestemmingen |
| UITWERKING „KOOLTUIN E.O.“ | 11 18.5 rab. | BLAD 2: gevels en daken |
| FASE I ^A EN GED. III ^C | 12 17.1 rab. | BLAD 3: idem |
| 23.3.76 | | BLAD 4: idem |
| rab. | | 1:500 |
| OPENBARE WERKEN ALKMAAR | | STEDEBOUW A1 40.488 |
| stadsvernieuwing | | |