


Datum 26 MEI 2008

Ons kenmerk 2008-30760



Onderwerp Wet bodembescherming; Dorpsstraat 29 t/m 43 te Graft- De Rijp
Gemeente: Graft-De Rijp, locatiecode: NH/0365/00062

HSB Holding B.V.
De heer R. van Zwieten
Postbus 8
1130 AA VOLENDAM

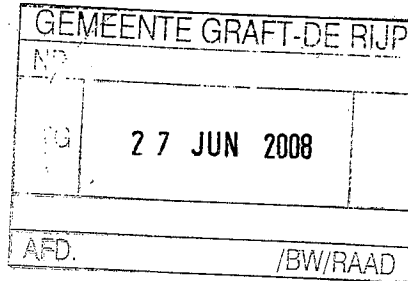

Bezoekadres
Houtplein 33
Haarlem

Postadres
Postbus 3007
2001 DA Haarlem

Tel 0800-9986734
Fax (023) 514 4400

Directie Subsidies, Handhaving en Vergunningen

Bijlage(n) 2

Behandeld door mevr. I. Akkerman
E-mail akkermani@noord-holland.nl

Telefoon 023-5143376

Uw kenmerk -

Geachte heer Van Zwieten,

VERZONDEN 28 MEI 2008

Melding

U bent van plan een sanering uit te voeren op de locatie Dorpsstraat 29 t/m 43 te Graft- De Rijp.

Wij hebben uw melding uniforme sanering ontvangen op 25 april 2008.

De melding bestaat uit de volgende documenten:

- verkennend onderzoek NEN 5740 van Verhoeve milieu BV (kenmerk JKR/ADV/VMN/257072, d.d. 25 juli 2007);
- aanvullend rapport van Verhoeve milieu BV (kenmerk JKR/ADV/VMN/257072, d.d. 3 oktober 2007);
- asbest onderzoek NEN 5707 van Verhoeve milieu BV (kenmerk JKR/ADV/VMN/257072, d.d. 10 oktober 2007);
- meldingsformulier BUS (25 april 2008).

Reactie

Uw melding is in overeenstemming met de algemene regels van het Besluit Uniforme Saneringen en/of de Regeling Uniforme saneringen.

U mag vijf weken na onze ontvangstdatum met de sanering beginnen.

Bijzonderheden

De melding vervalt als niet binnen zes maanden na ontvangst van de melding met de sanering wordt begonnen, en deze termijn niet is verlengd.

U dient het volgende aan ons te melden:

- Uiterlijk één week voordat u begint, de start van de sanering te melden met het bijgevoegde *Meldingsformulier aanvang sanering*.
- Wijzigingen te melden met het bijgevoegde *Meldingsformulier onvoorziene omstandigheid*.
- De beëindiging van de sanering binnen twee weken na afronding per fax te melden bij het Servicepunt Subsidies, Handhaving en Vergunningen (fax-nummer 023-5421766).
- Binnen acht weken na beëindiging van de sanering het verplichte evaluatieformulier in te dienen. Dit kunt u vinden op onze website: <http://www.noord-holland.nl>.

Bekendmaking en mededeling

De melding is op 8 mei 2008 bekendgemaakt in Het Gezinsblad.


Wij hebben uw BUS-melding bij het Kadaster ter inschrijving aangeboden. Een BUS-melding is rechtstreeks op grond van de Wet kenbaarheid publiekrechtelijke beperkingen als een beperkingenbesluit aangewezen.


Wij hebben afschriften van deze brief verzonden aan:

- het college van Burgemeester en Wethouders van Graft-De Rijk;
- Verhoeve Milieu Noord BV;
- Milieudienst Regio Alkmaar;
- de heer en mevrouw Roelofsen, Havenstraat 4, 1483 AK De Rijk.

Bij correspondentie verzoeken wij u de locatiecode, de naam van de behandelend ambtenaar en ons kenmerk te vermelden.

Hoogachtend,
Gedeputeerde Staten van Noord-Holland,
namens dezen,

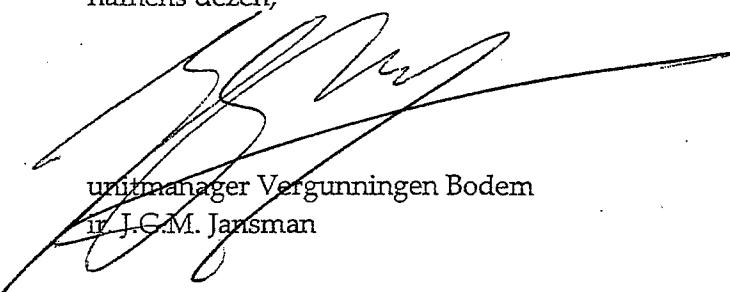
unitmanager Vergunningen Bodem
ir J.C.M. Jansman

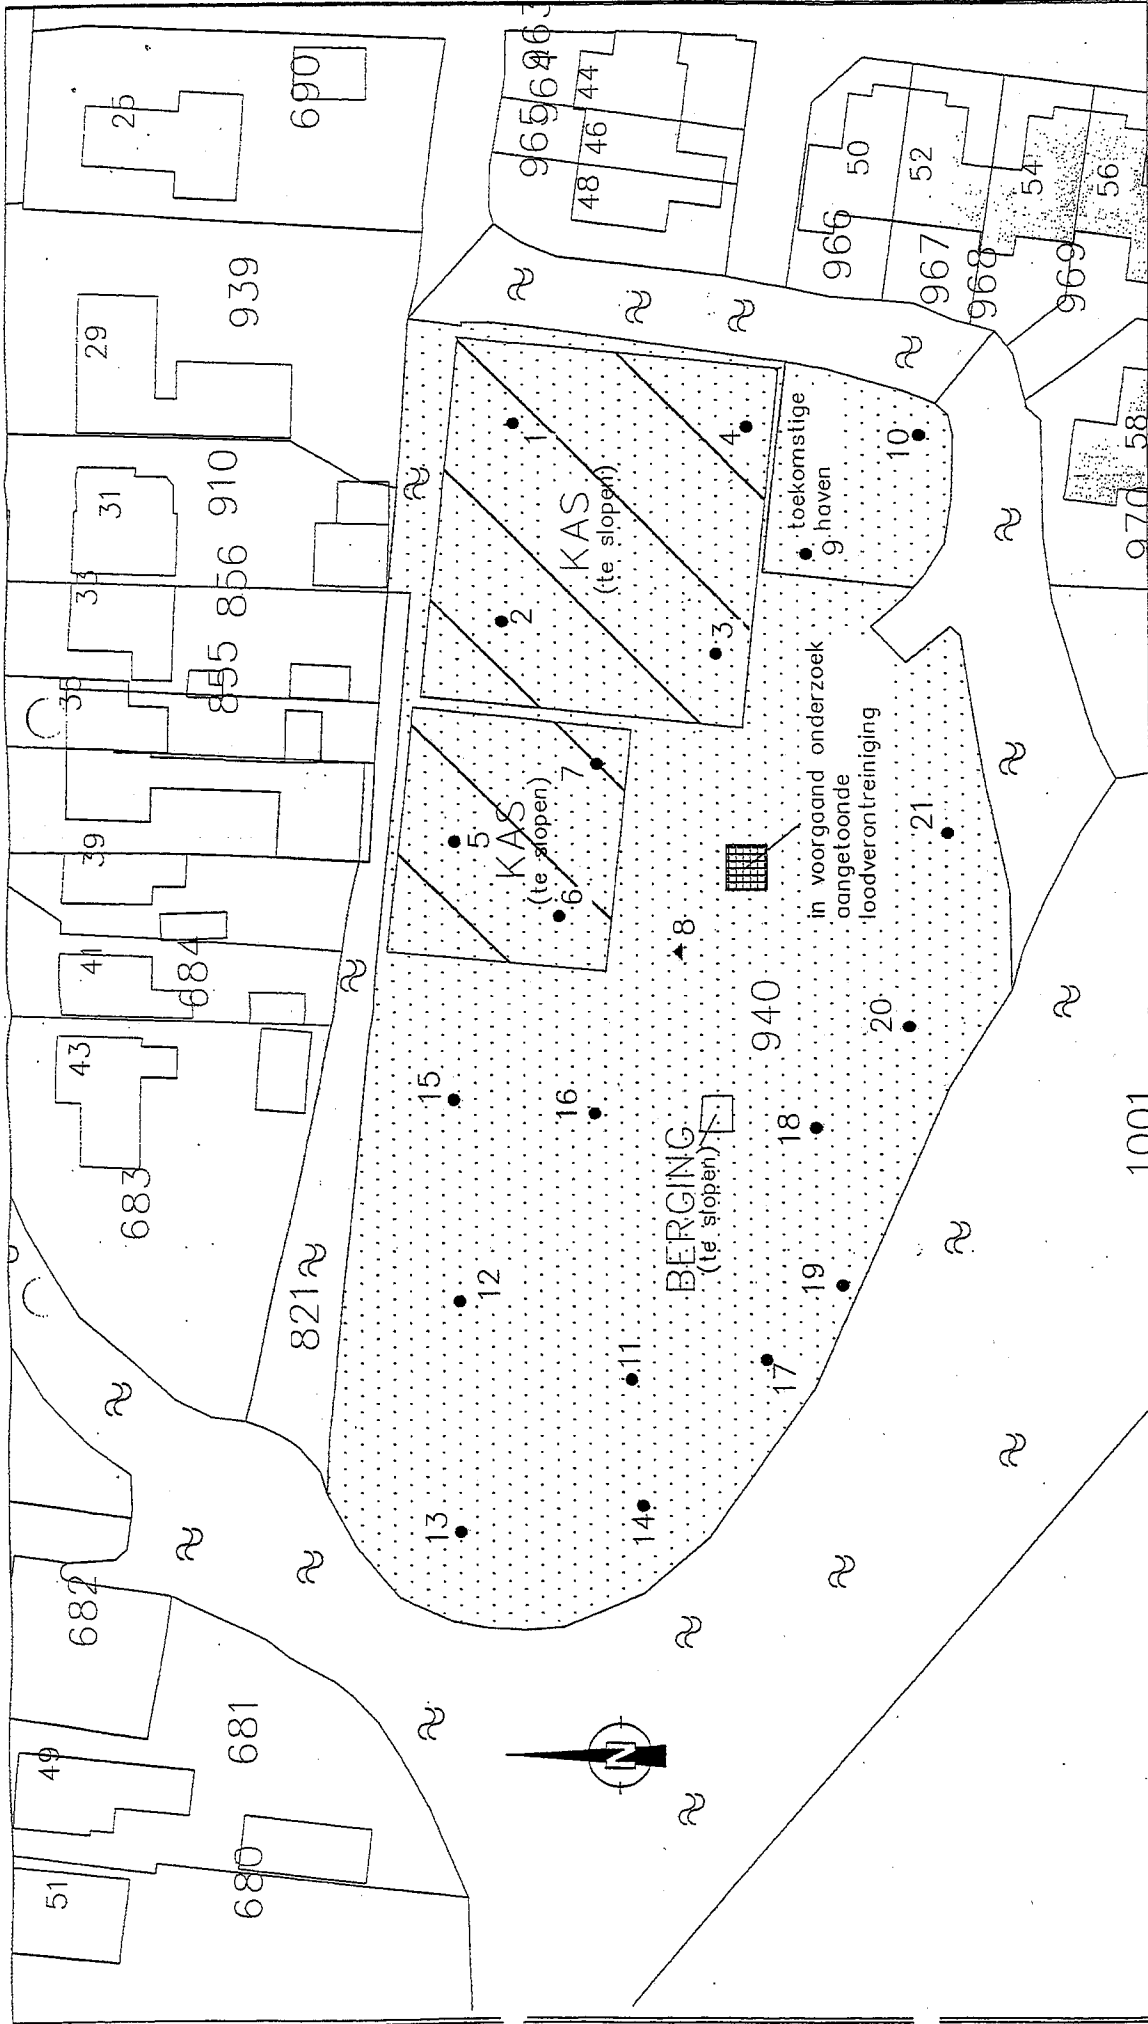

Verhoeve Milieu

Project : BUS-melding
Plan Roelofsen; Gratt-De Rijp

Onderwerp : Tekening met leeflaag

Opdrachtgever: HSB Bouw

Schaal: 1:500
Fvmaakt: A3
Ged.: JKR
Controle: EWA
Datum: 28-3-2008
Flecht.: 258011
Tekn.: 2
Projectnr.: 258011

Verhoeve Milieu bv, Postbus 90 NL-9000 AB Gerau, Telefoon: +31(0)560 601815 Fax: +31(0)560 602025

Wijzigingen	
Grwh.	Datum

Legenda

- saneringslocatie
- ▨ aanbrenge leeflaag (dikte minimaal 1,0 meter)

NB: om civieltechnische redenen wordt eerst een overhoogte schoen zand aangebracht (ca. 2,5 meter). Na ca. 4 maanden wordt de bovenste meter van het opgebrachte zand verwijderd en afgevoerd, zodat ca. 1,5 meter leeflaag overblijft. Reden voor het toepassen van overhoogte is het versneld op laten treden van de te verwachten zettingen.