Maatregelen

Schaal: 1:500

12. ophangen roulerend snelheidsdisplay

5. busvriendelijke verkeersplateau zie detail 5

6. busvriendelijke verkeersplateau, langsparkeerstrook in plateau zie detail 5

7. busvriendelijke verkeersplateau, langsparkeerstrook in plateau zie detail 5

8. nieuw busperron, 2 meter breed, bus halteert op rijbaan, fiets achterlangs, op- en afrit creëren voor mindervaliden, zie detail 1

bestaande inritconstructie

verplaatsen bushok ca. 5 m

8. verbreden en doortrekken middengeleider

8. aanbrengen verharding en kantmarkering (geen asmarkering)

9. busvriendelijke verkeersplateau, langsparkeerstrook in plateau zie detail 5

10. busvriendelijke verkeersplateau, zie detail 5

10. doortrekken middengeleider

11. verbreden en doortrekken middengeleider, linksafvak verwijderen

Dwarsprofiel A - A

schaal 1:50

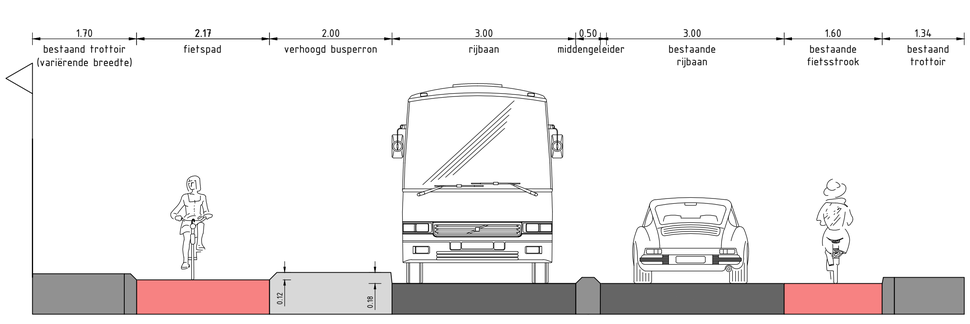

PRINCIPEDETAILS

detail 1:
bushalte in een GOW30 (halteren op de rijbaan) fiets achter en fietsstrook onderbroken
1:200

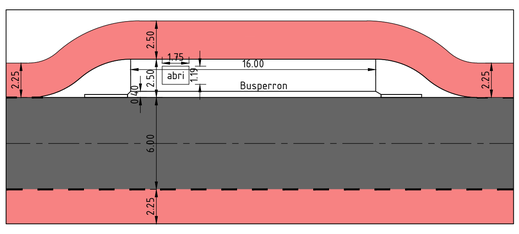

detail 2:
bushalte in een GOW30 (halteren op de rijbaan) fiets voorlangs en fietsstrook onderbroken
1:200

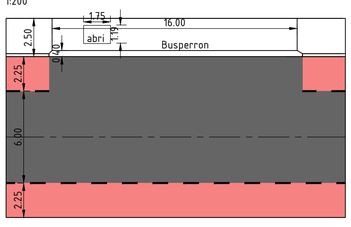

detail 3:
voorrangskruispunt GOW30 met ETw30
1:200

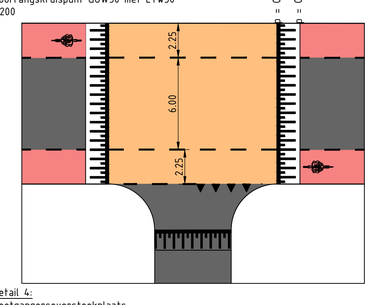

detail 4:
voetgangersoversteekplaats
1:200

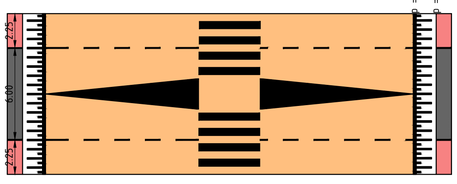

detail 5:
busvriendelijke drempel in een GOW30
1:200

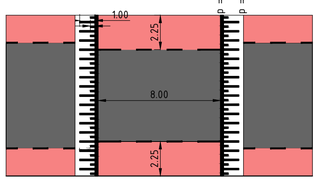

detail 6:
drempel in een GOW30
1:200

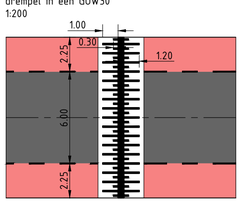

detail 7:
tijdelijke GOW30-drempel
1:200

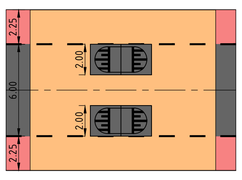

detail 8:
tijdelijke drempel
1:200

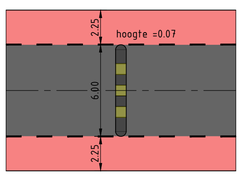

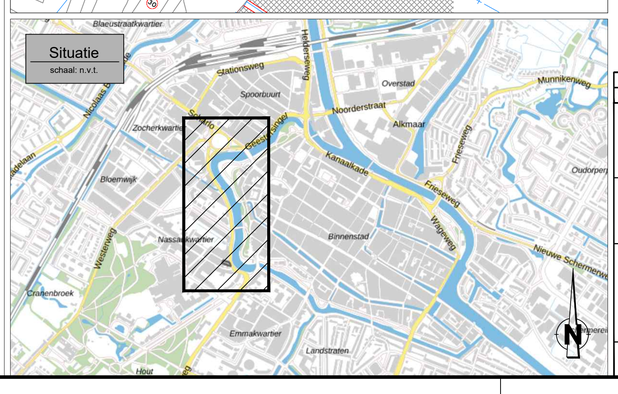

coördinaten in meter [m] in het actueel RD-stelsel, tenzij anders vermeld
maten in meter [m], tenzij anders vermeld
materiaalmaten in millimeter [mm], tenzij anders vermeld
peilmaten in meter [m] t.o.v. NAP, tenzij anders vermeld
kabels en leidingen indicatief weergegeven

Symbool	Wijziging	Datum	Getekend	Gecon.	Vrijgave	Omschrijving

opdrachtgever
DTV
A: Reduitlaan 25D
4814 DC Breda
T: 076 - 513 6600
I: www.dtv.nl
E: info@dtv.nl

project
Kennemer -en Geestersingel
Alkmaar

omschrijving
Schetsontwerp
Nieuwe situatie - maatregelen

CivielPlan
A: Europark 26
4904 SX Oosterhout (NB)
T: 0183 - 30 71 73
I: www.civielplan.nl
E: info@civielplan.nl

getekend	gecontroleerd	geautoriseerd
M. Hamvi	P.A. van Loon	P.A. van Loon

datum	formaat	versie	schaal	bladnr.	van	documentstatus	besteksnummer
23-06-2025	A0.1A4	1	1:500	1	1	CONCEPT	

projectnummer	tekeningnummer
CP25DB1694	1694-SO-011

bestandsnaam: 20250623-1694-SO.dwg
aanmaken: 011