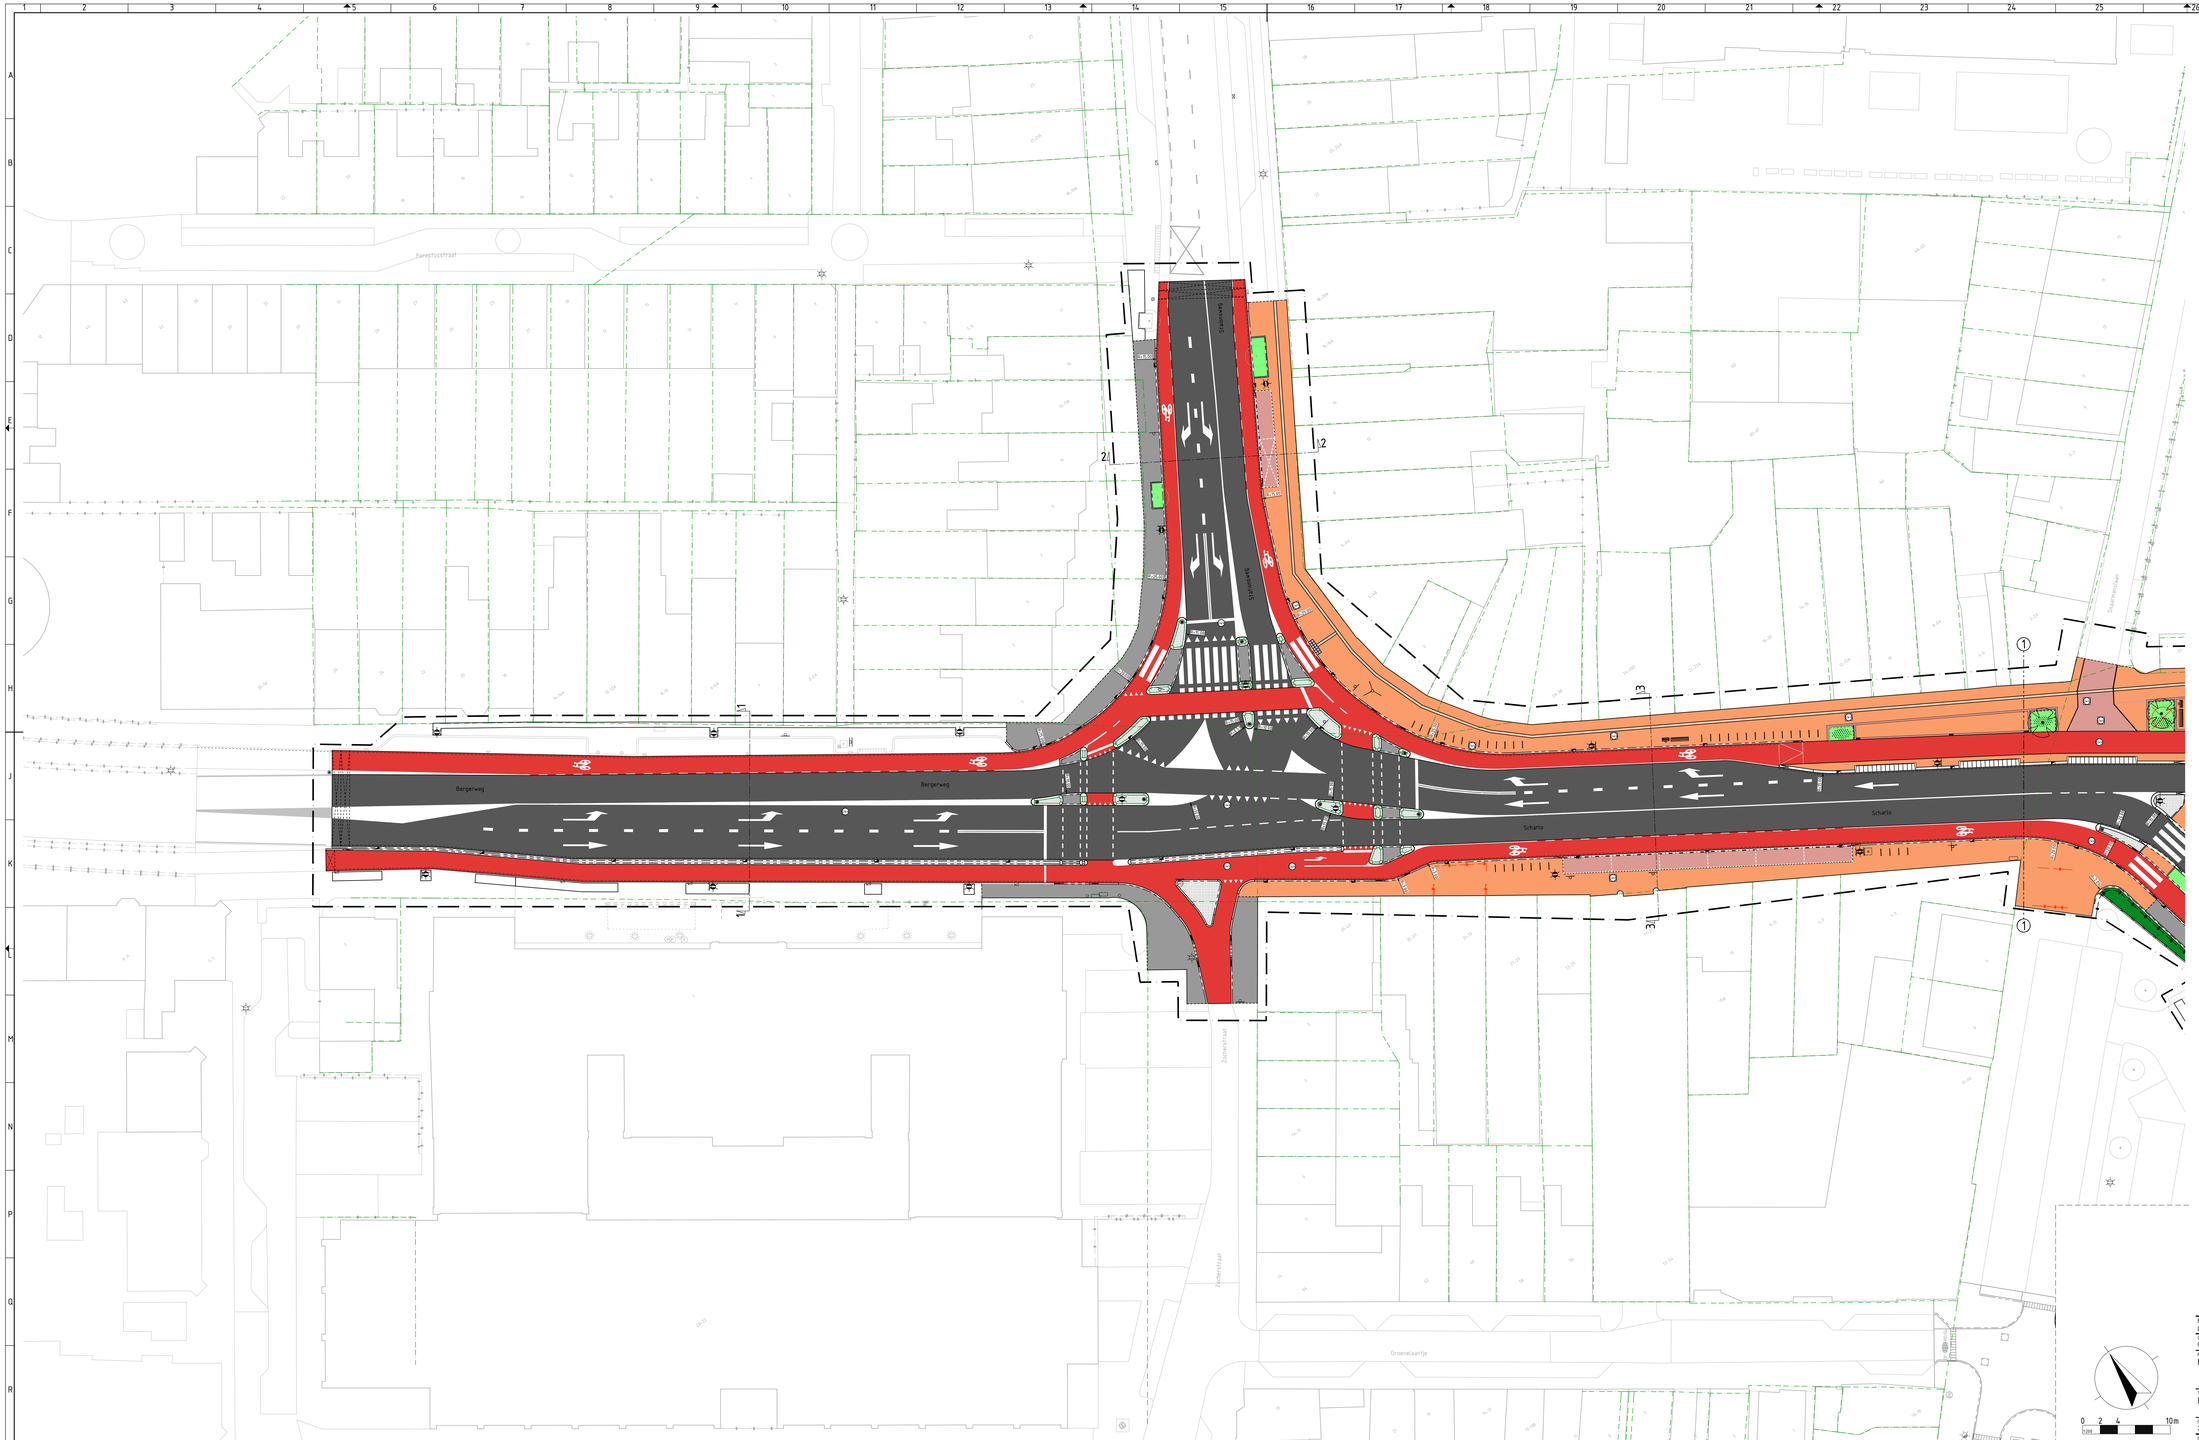

Bergerweg
Bergerweg
Scharlo
Scharlo
Zaanstraat
Zaanstraat
Zaanstraat
Zaanstraat
Zijdestraat
Zijdestraat
Groenelaantje
50
50
50