


bedrijventerrein "boekelermeer"

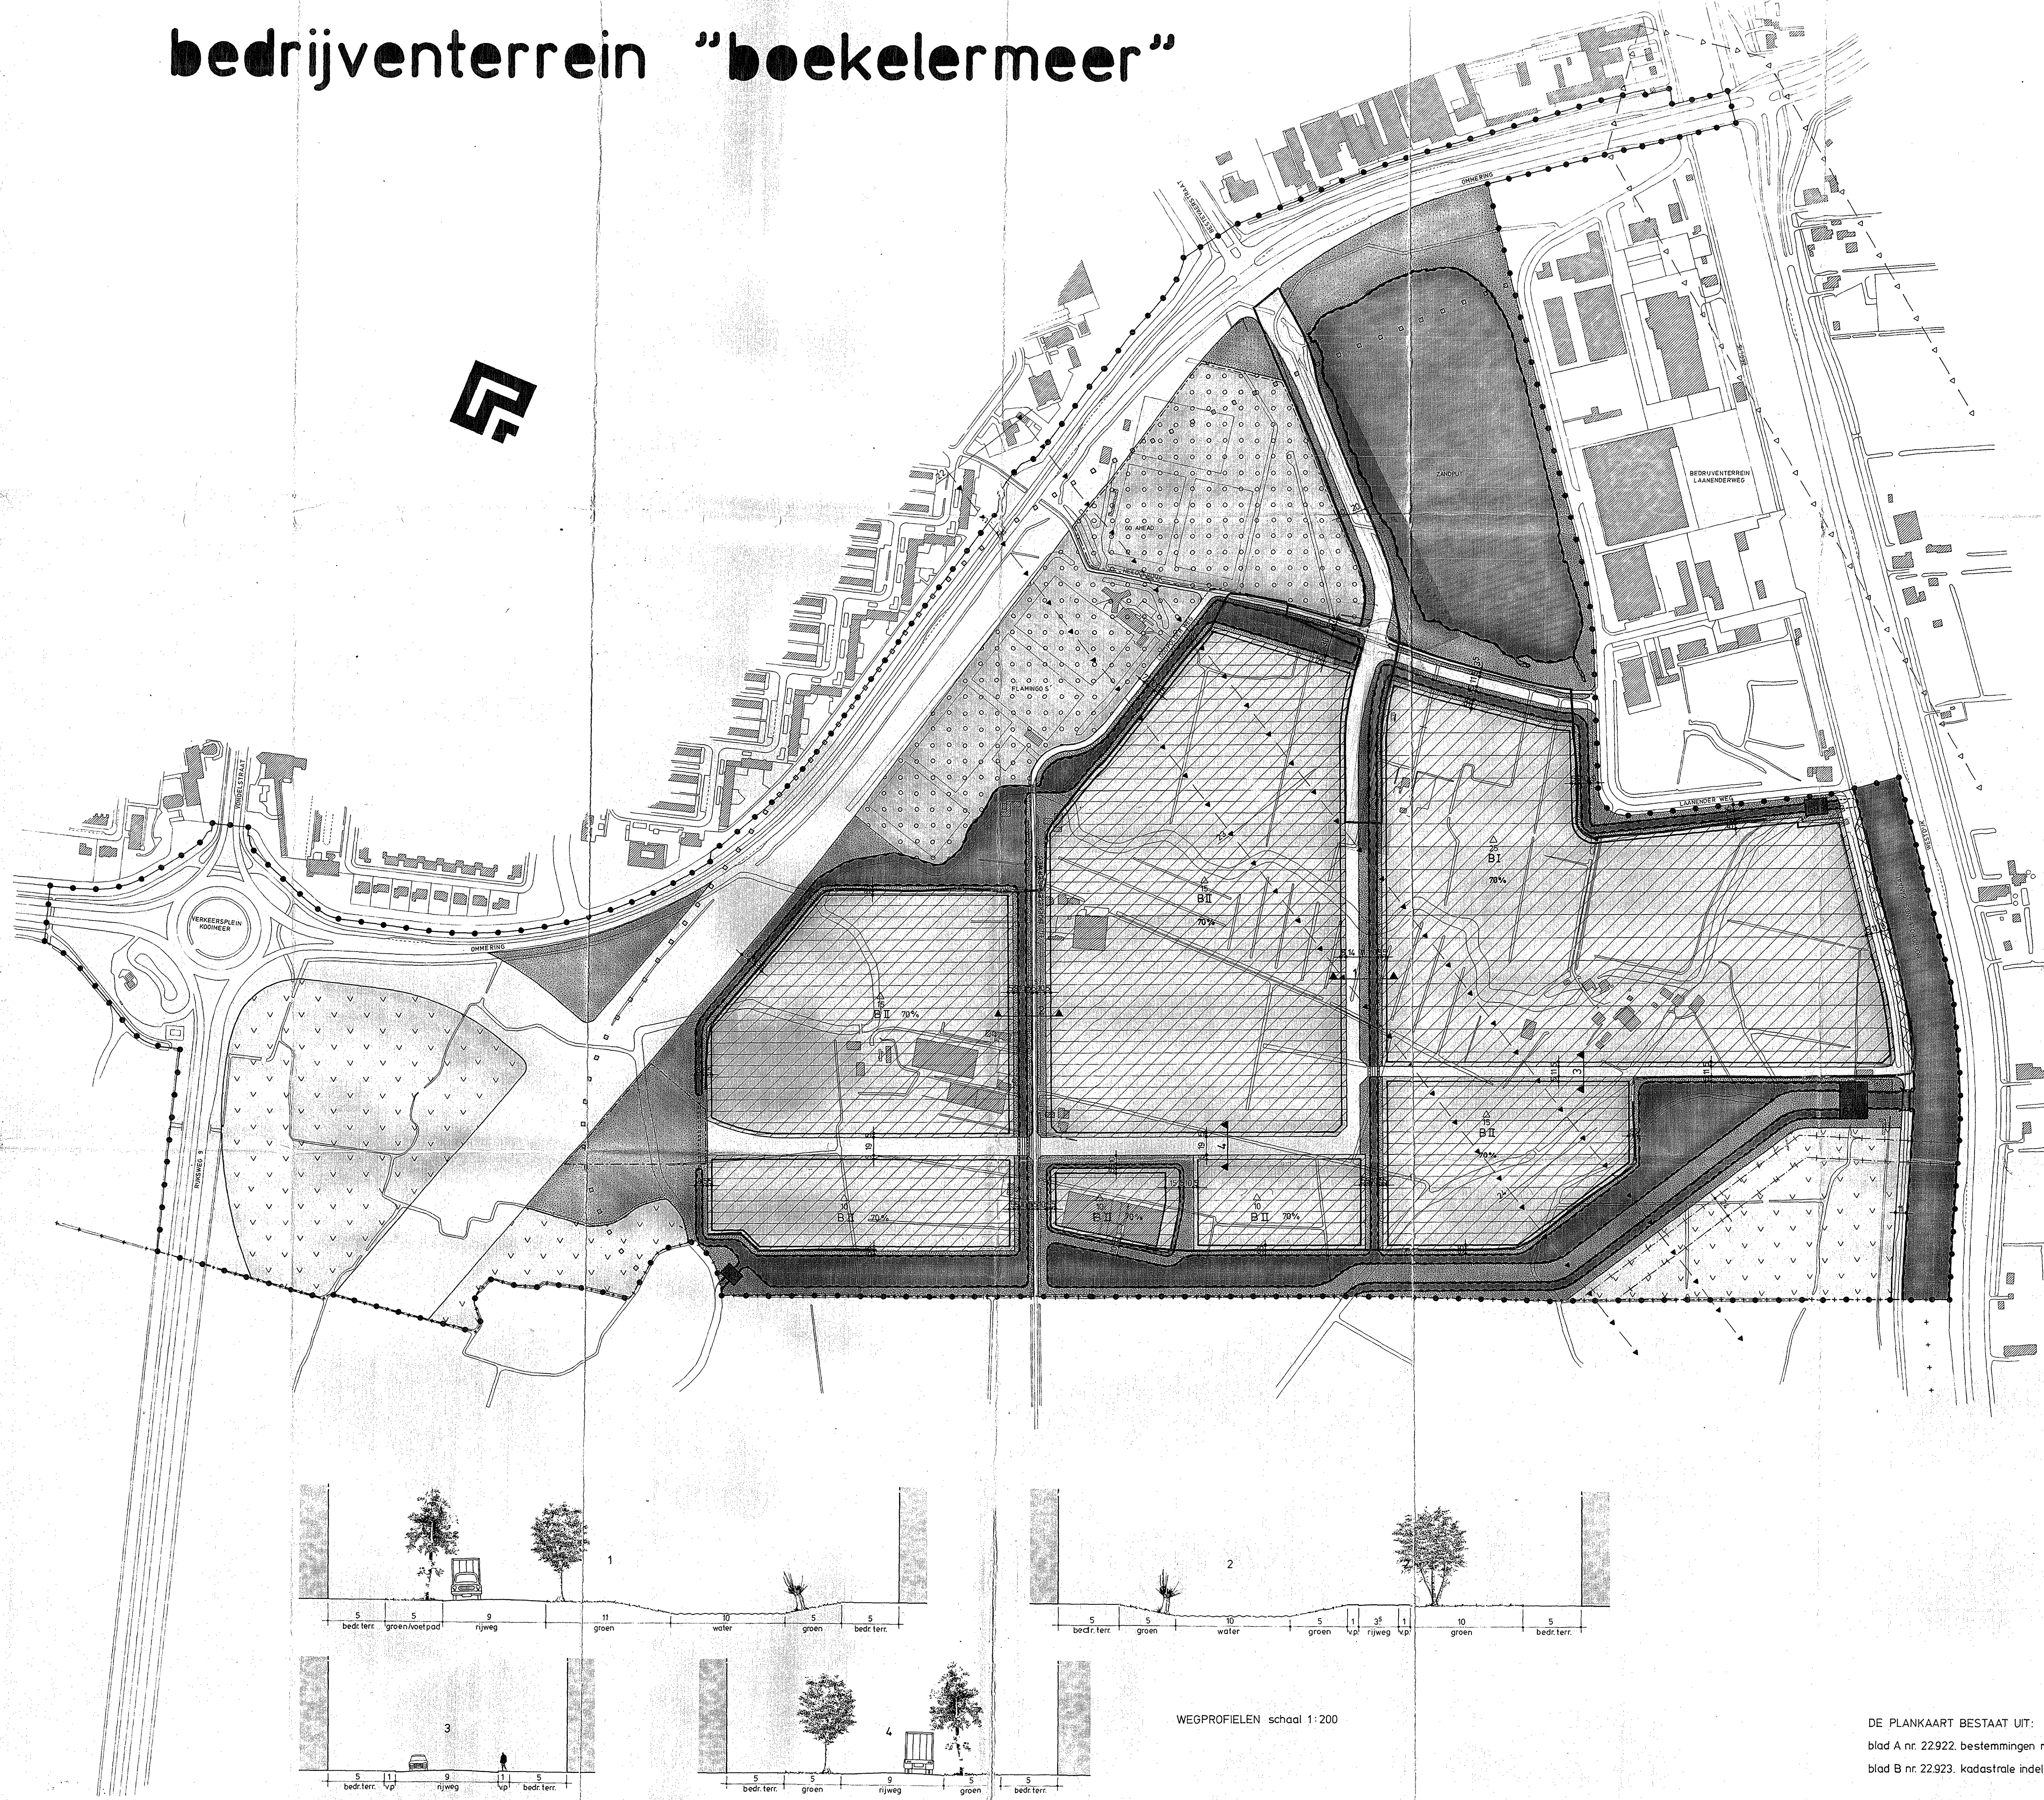

- BESTEMMINGEN:**
- BEDRIJFSDOELEINDEN**
- art. 6 Bedrijven I.
 - art. 7 Bedrijven II.
- VERKEERSDOELEINDEN**
- art. 8 Wegen
- WATERHuishouDkUNdIGE DOELEINDEN**
- art. 9 Water
 - art. 10 Gemaal
- RECREATIEVE DOELEINDEN**
- art. 11 Sportieve recreatie
 - art. 12 Groenvoorzieningen
- AGRARISCHE DOELEINDEN**
- art. 13 Agrarische bedrijfsvoering

- AANDUIDINGEN:**
- Topografische indeling
 - Bestaande bebouwing
 - Gemeentegrens
 - Plangrens
 - Bestemmingsgrens
 - Bouwgrens
 - Maximum bebouwingspercentage t.o.v. het bouwperceel
 - Maataanduiding in meters
 - Wegprofiel
 - Leidingstraat
 - Duiker
 - Brug
 - Straalpad telecommunicatie
 - Straalpad ca. met beperkende hoogte in meters
 - Los en laadwal
 - Maximum hoogte in meters
 - Wijzigingsgebied
 - Waterkerende dijk
 - 50 dB(A) Contour industrielaawaai.


Goedgekeurd bij besluit van de raad van Alkmaar, d.d. 5 JUNI 1990, no. 90-711872, met het raadscomité van advies.

voorzitter
secretaris

89-612756/6 I
RAAD
28 JUNI 1990

goedkeuring onthouden
niet-onherroepelijk

Behoort bij besluit van de raad van 7 NOV 1989, nr. 2, De secretaris van Alkmaar.

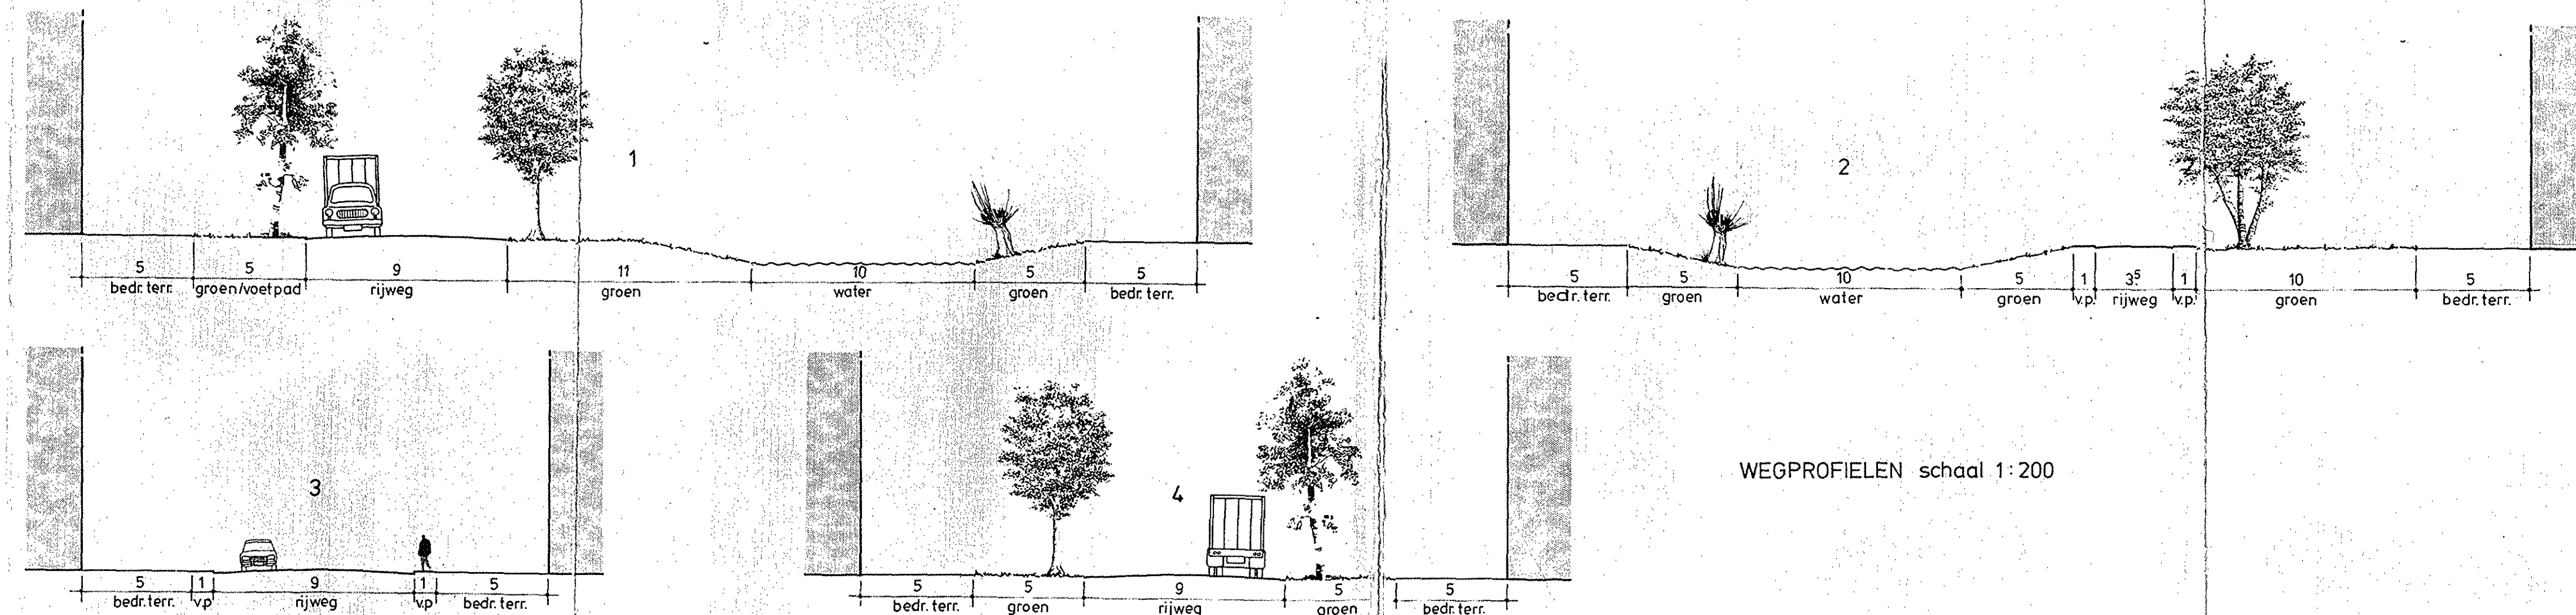

WEGPROFIELEN schaal 1:200

DE PLANKAART BESTAAT UIT:
blad A nr. 22922. bestemmingen renvoei en wegprofielen.
blad B nr. 22923. kadastrale indeling.

VASTGESTELD BIJ BESLUIT VAN DE RAAD DER GEMEENTE ALKMAAR DD: NR:
GOEDGEKEURD BIJ BESLUIT VAN GED. STATEN DER PROV. NED. HOLLAND DD: NR:

BESTEMMINGSPLAN "BEDRIJVENTERREIN BOEKELERMEER"		A	
