
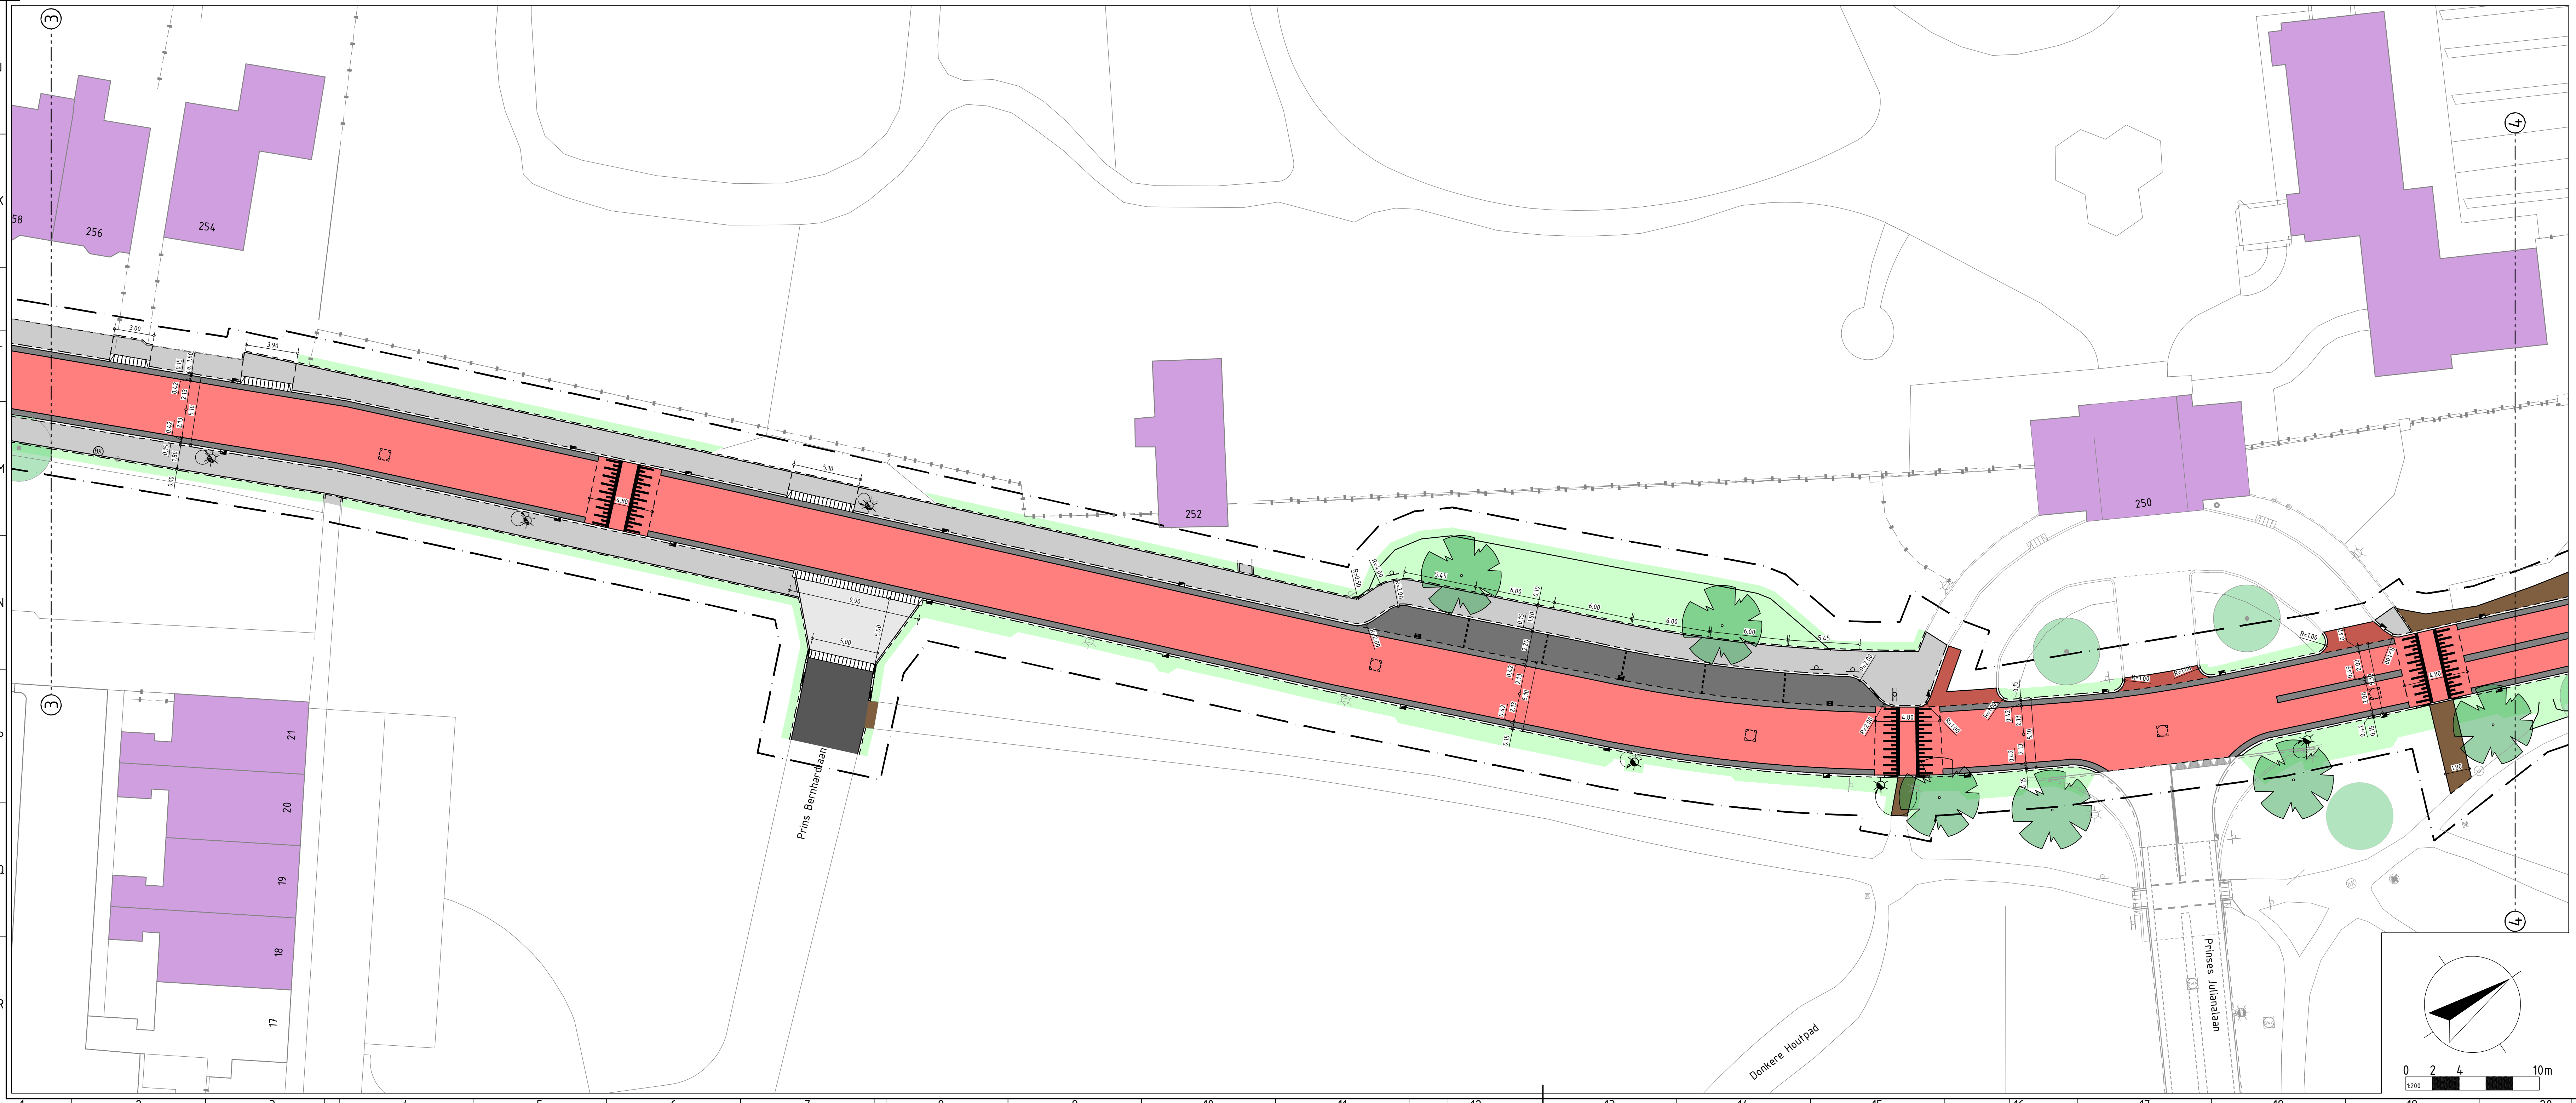


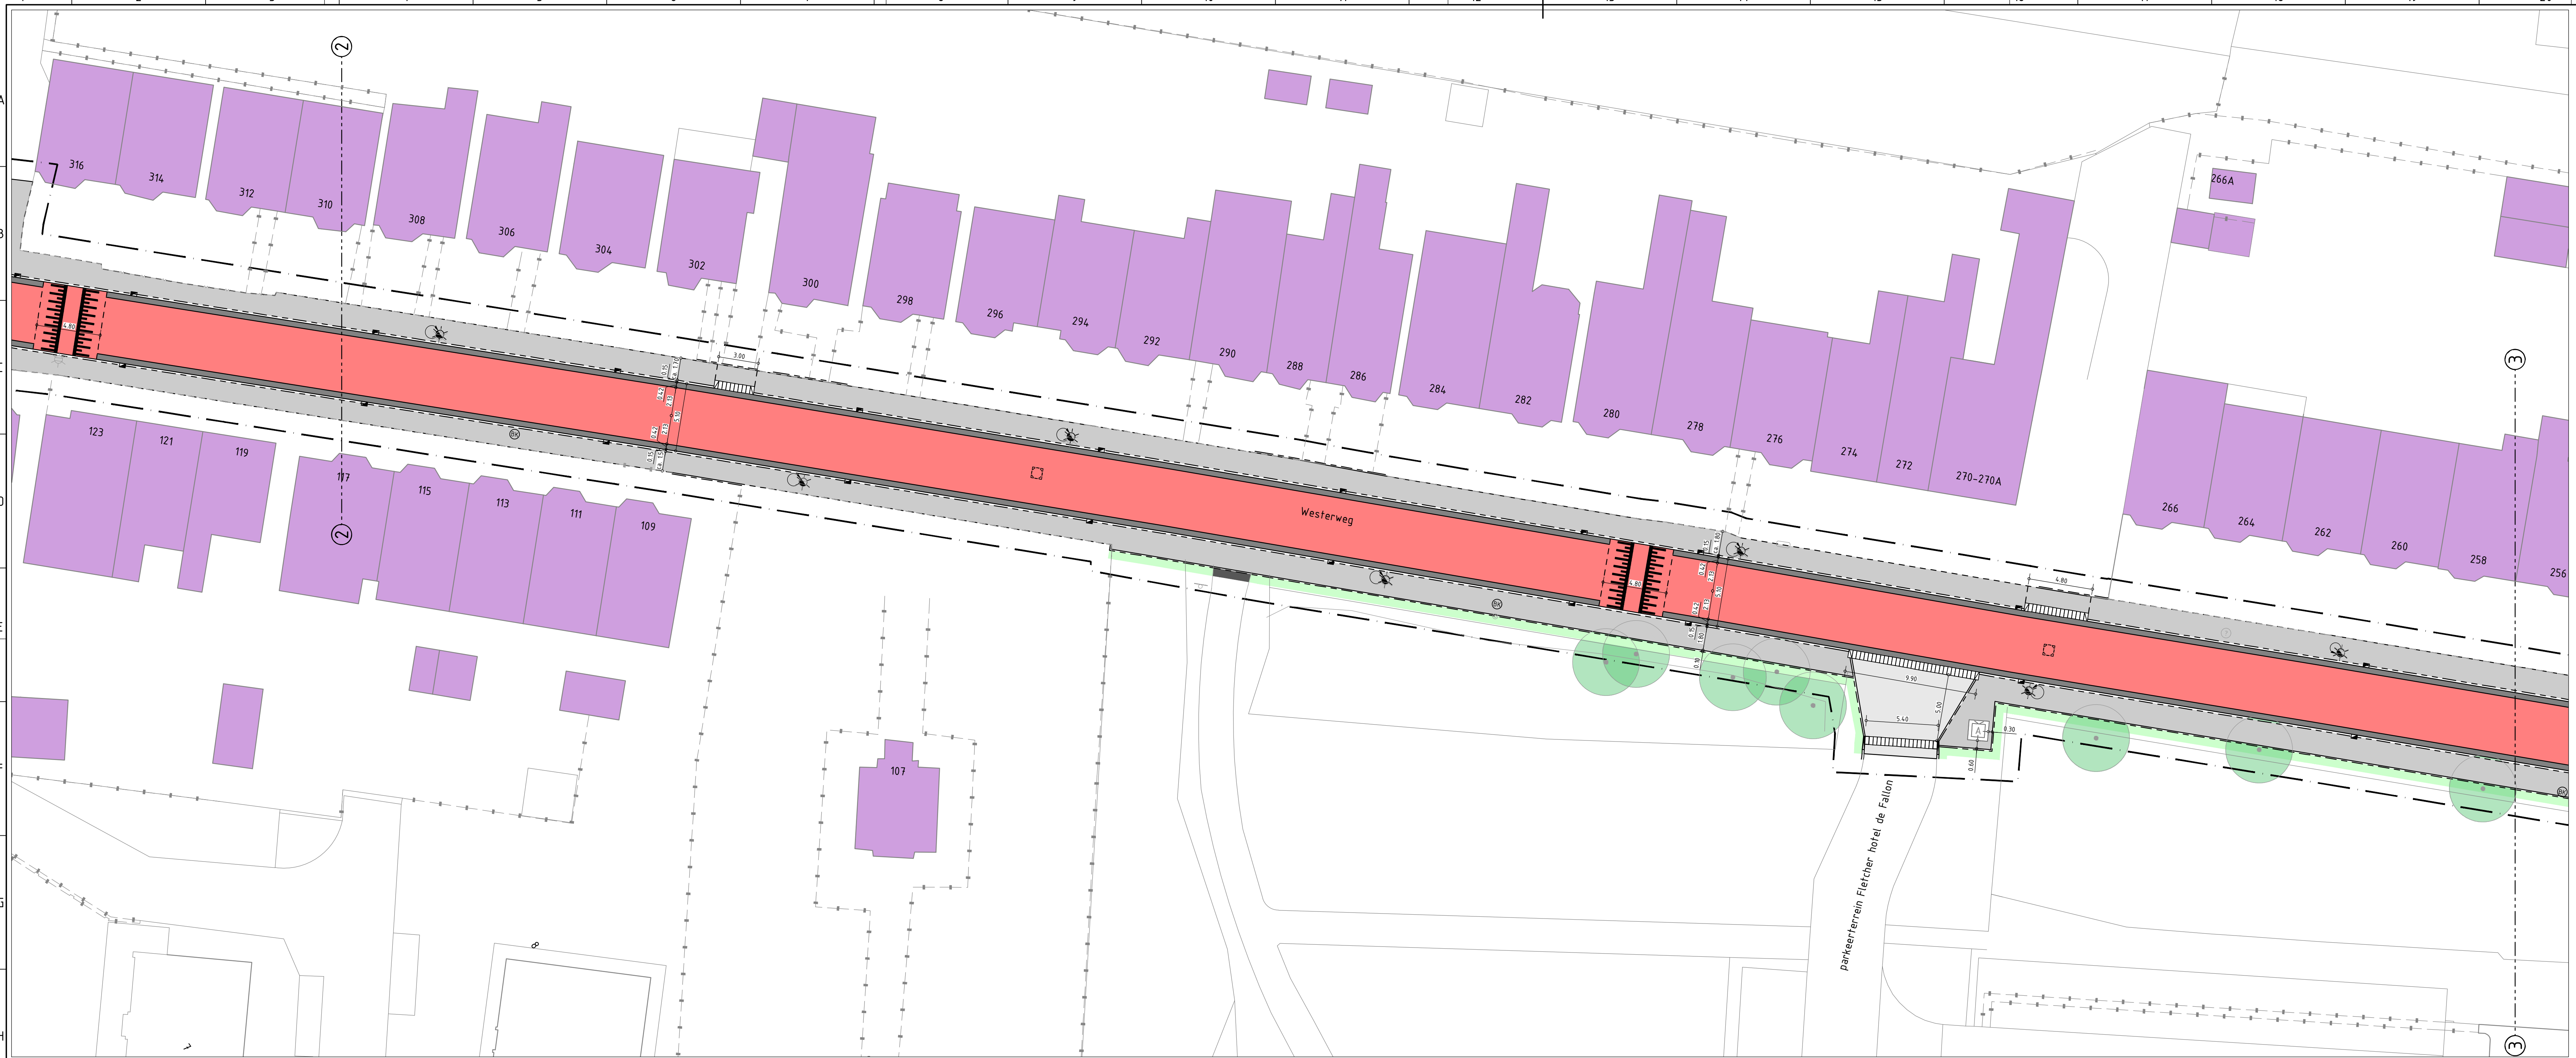

RENVOOI

- Oppervlaktewater
- Bebauwing
- Inritten diversen
- Groen
- Halfverharding (trattoir)
- Asfalt, kleur zwart (trattoir en weg)
- Asfalt, kleur rood (fietsstraat)
- Betontegels, kleur grijs (trattoir)
- Betonstraatstenen, kleur zwart (parkeerplaats)
- Betonstraatstenen, kleur grijs (trattoir, weg, inrit en molgoot)
- Straatbakstenen, kleur rood (weg en parkeerplaats)
- Straatbakstenen, kleur antraciet (rammelfrook naast fietsstraat)
- Beton (trattoir bij brug)
- Bestaande boom
- Nieuwe boom
- Bestaande lichtmast
- Nieuwe lichtmast
- Lichtmast verplaatsen
- Paal: kunststof
- Verkeersbord (standaard)
- Verkeersbord (zuil)
- Fietsbeugel
- Paal: hout
- Paal: staal, vast
- Paal: beton
- Betalaufmaat
- Elektrische oplaadpaal
- Bladgrens
- Projectgrens

Legend:

- 1: Bladgrens
- 2: Projectgrens

Scale: 0 2 4 10m

North Arrow:

Project Information:

A		M. ALEESSE		AANPASSING WEGBREEDTE BLAD 1 EN 2 EN UITBREIDING SCOPE	
Wissing	Datum	Ontwerp	Goedgekeurd	Documentatie	Projectfase
23-06-2025	23-06-2025	M. ALEESSE	R. AALDERS	DEFINITIEF	BD

Project Information:

Maten in meters, tenzij anders vermeld.		Materiaalmaten in mm, tenzij anders vermeld.	
Peilmaten in meter l.o.v. N.A.P., tenzij anders vermeld.	Diameters in millimeters, tenzij anders vermeld.	Documentatie	Projectfase
M. ALEESSE	R. AALDERS	DEFINITIEF	BD

Project Information:

Projectomschrijving		Opdrachtgever	
TE ALKMAAR		STADSWERK072	
DOORFIETSRUTE WESTERWEG		STADSWERK072	

Project Information:

Tekeningsgegevens		HB Advies	
PRESENTATIE TEKENING		• Comeniusstraat 7 • 1017 MS Alkmaar	
Stuk uitgaat:	Tekeningsnummer:	Projectnummer:	• Krijn Taconiskade 412 • 1087 HW Amsterdam
23-06-2025	23HB0821-NS-131-2	23HB0821	• 088 472 0000

Project Information:

Deze tekening is eigendom van HB Adviesbureau. Zij mag daarom noch gekopieerd, noch aan derden ter toepassing of nakaling getoond worden, zonder toestemming.	
Pak	23HB0821-NS-131-2
PRESENTATIE TEKENING	