



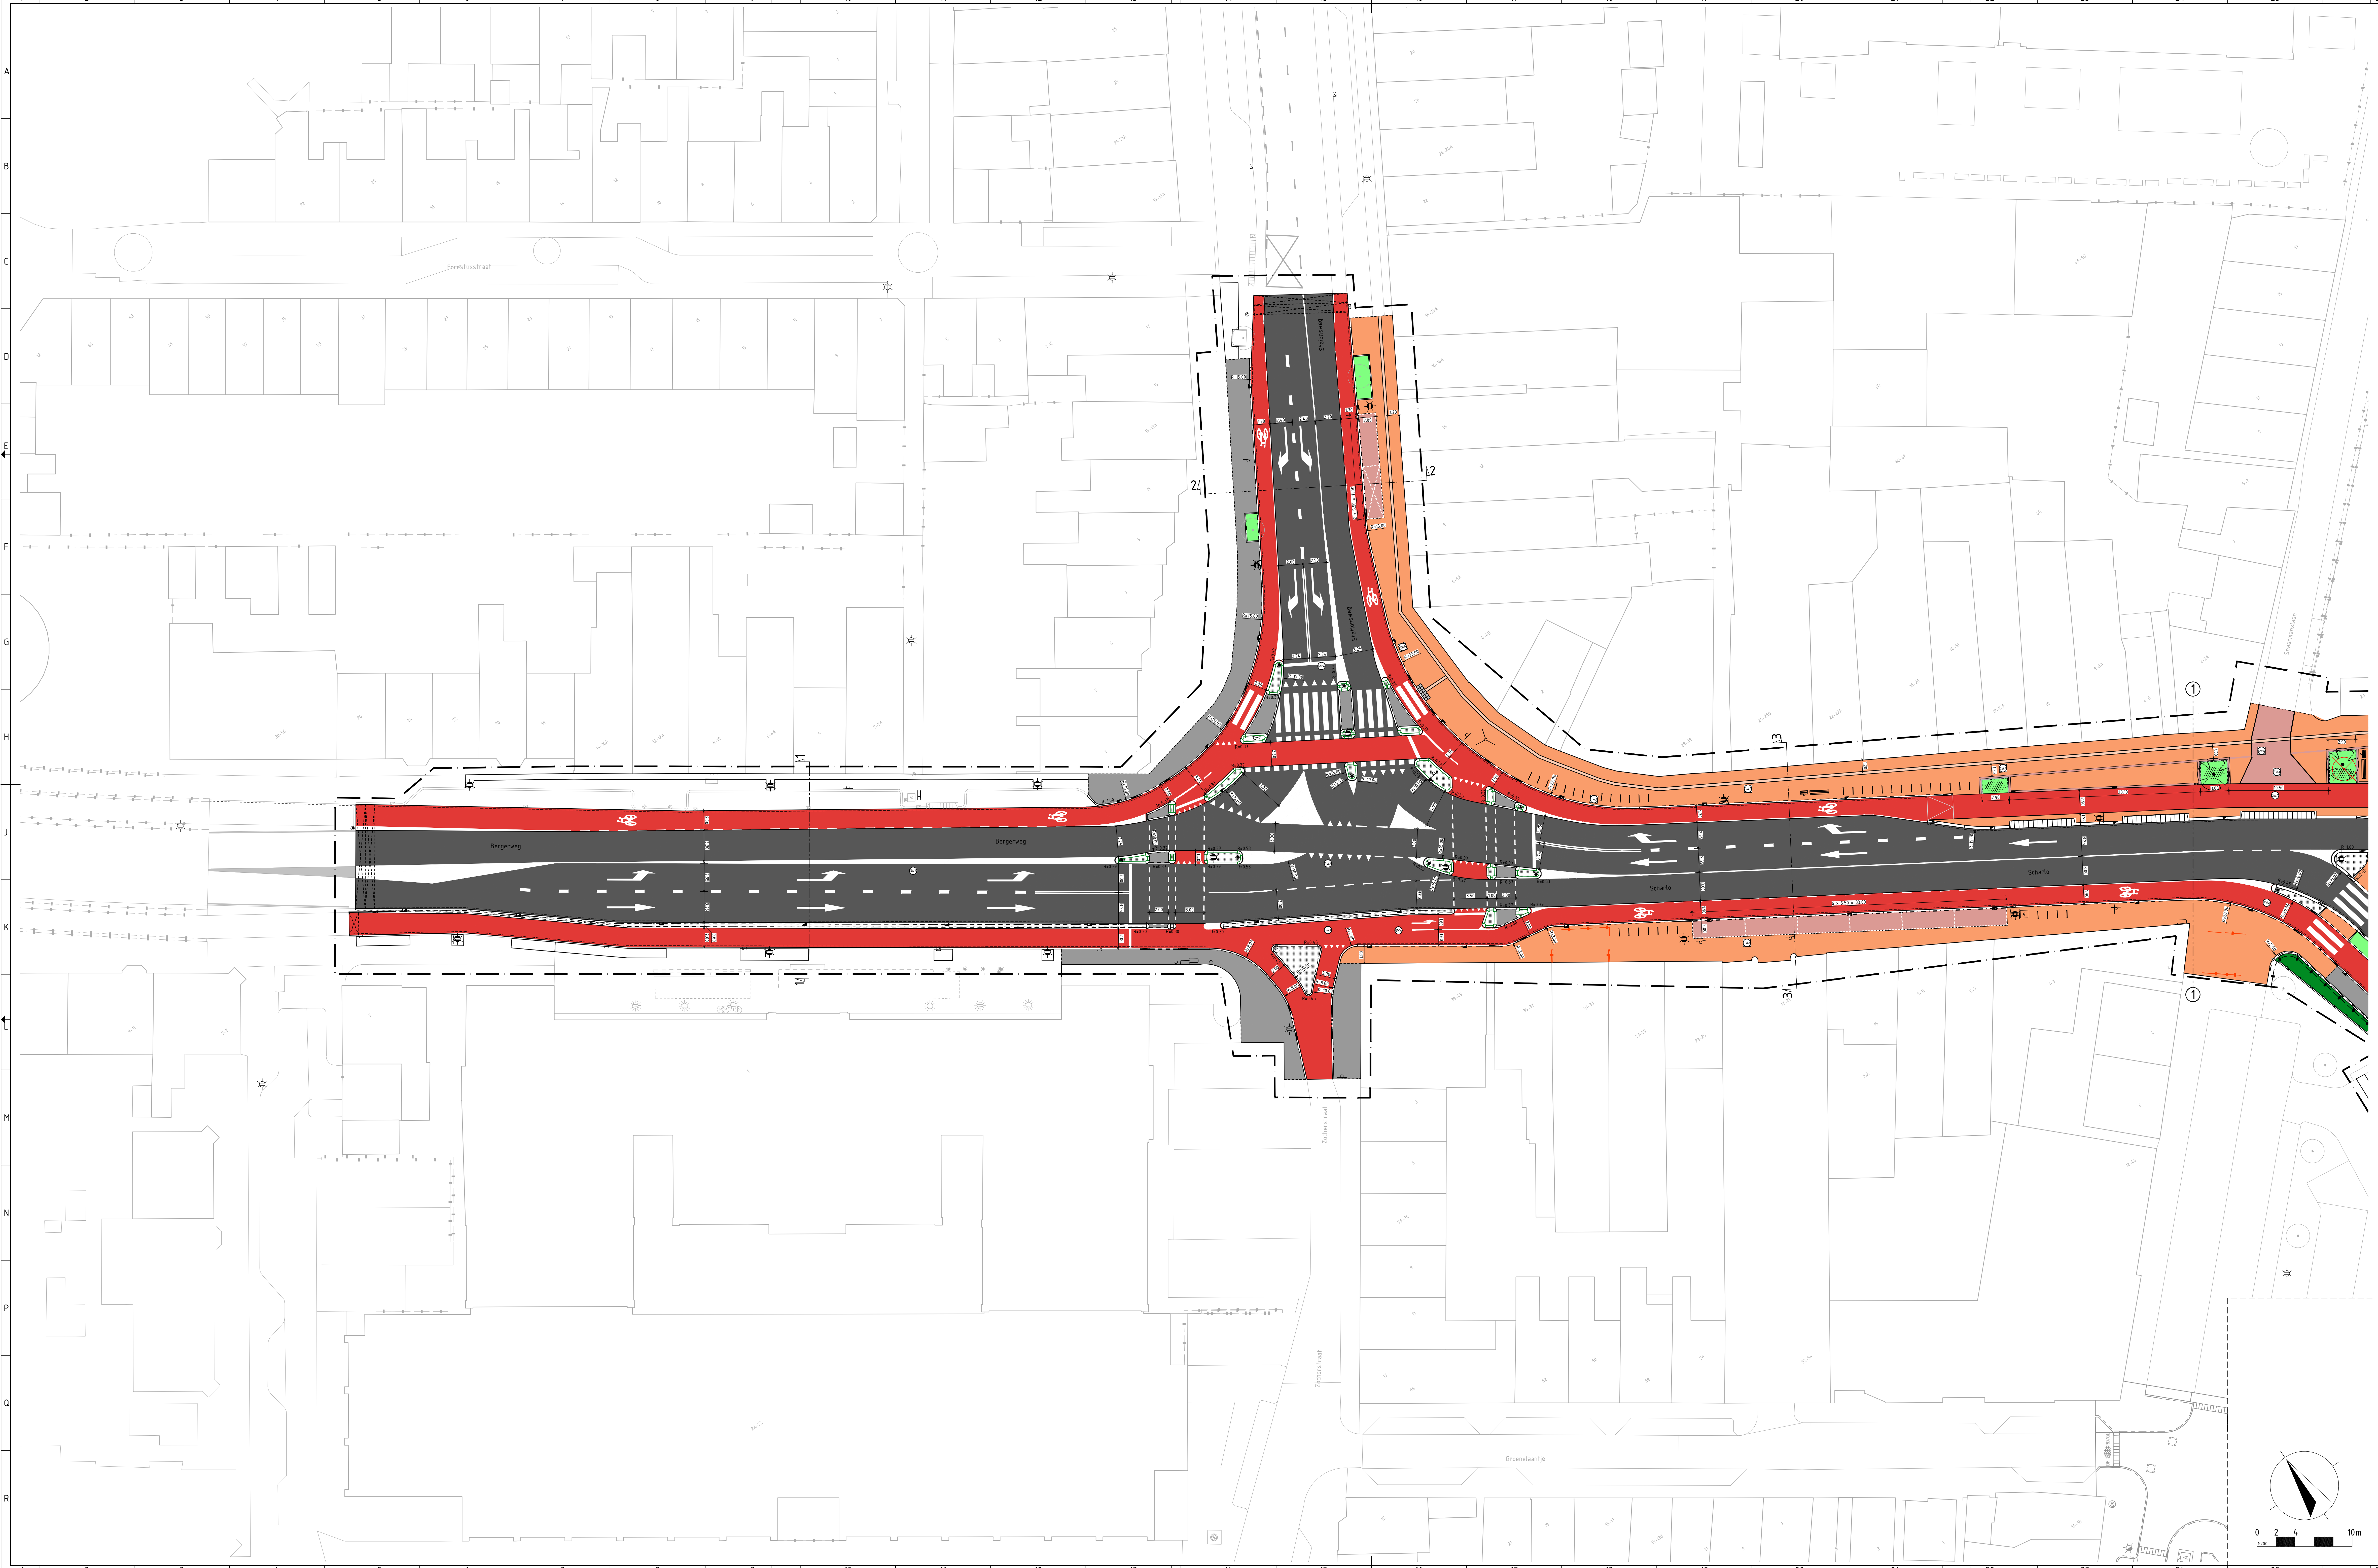

- RENVOOI**
- Asfalt, kleur zwart (rijweg)
  - Asfalt, kleur rood (vrijliggend fietspad en fietsuggestiestroken)
  - Betonstraatstenen Nevegreen, kleur wit onkruidwerende voegvulling (verkeersgeleider)
  - Betonstraatstenen, kleur zwart (parkeren Westerveg, halteplaats)
  - Natuursteenkeien, kleur Belgisch gres (ramelstroken en bochtverbreding)
  - Betontegels, kleur grijs (trottoir)
  - Straatbakstenen kei formaat, kleur rood hergebruik (rijweg Zevenhuizen)
  - Straatbakstenen dk formaat, kleur Alkmaar gemaueerd (rijweg Snaarmanstaa en parkeren)
  - Straatbakstenen waalformaat, kleur Alkmaar gemaueerd (trottoir)
  - Straatbakstenen waalformaat geleidestrook, kleur Alkmaar gemaueerd voorzien van geleidenarkering (geleidenarkering slethtenden)
  - Straatbakstenen waalformaat, kleur Alkmaar gemaueerd (rolraag trottoir)
  - Groen, n.t.b.
  - Blokhag, n.t.b.
  - Nieuwe boom
  - Bestande boom
  - Te kappen boom
  - Fietsstielje
  - Afvalbak
  - Zitbank
  - Container ondergronds
  - Lichtmast
  - Terrasafscheding (hergebruik)
  - Helwerk

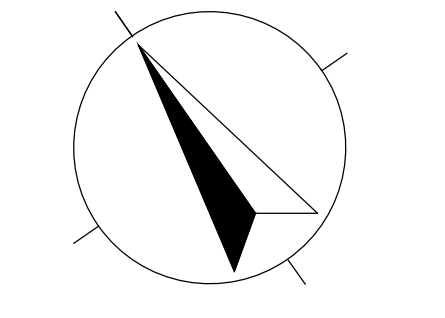

|   |             |             |              |                                                  |             |              |        |
|---|-------------|-------------|--------------|--------------------------------------------------|-------------|--------------|--------|
| Meten in meters, tenzij anders vermeld.   |             |             |              | Materiaalnamen in mm, tenzij anders vermeld.     |             |              |        |
| Palmaten in meter t.o.v. N.A.P., tenzij anders vermeld.                                                                                                   |             |             |              | Diameters in millimeters, tenzij anders vermeld. |             |              |        |
| Officiële   | Projectnaam | Projectfase | Documentnaam | Projectnaam                                      | Projectfase | Documentnaam | Aantal |
| R. HAASNOOT   | K. BORSST   | CONCEPT     | 00           | CONCEPT                                          | 00          | TEKENING     | 1      |
| Projectomschrijving   |             |             |              | Opdrachtgever                                    |             |              |        |
| HERINRICHTING ROTONDE BERGERHOUT   |             |             |              | STADSWERK072                                     |             |              |        |
| Tekeningsrichting   |             |             |              | Schale                                           |             |              |        |
| PRESENTATIE TEKENING   |             |             |              | A1: 20x30                                        |             |              |        |
| Dit tekening is opgesteld door HB Adviesbureau. Het mag daarvan niet worden gebruikt, noch aan derden voor het kopiëren of verspreiden worden toegestaan. |             |             |              | HB Advies                                        |             |              |        |
| Dit tekening is opgesteld door HB Adviesbureau. Het mag daarvan niet worden gebruikt, noch aan derden voor het kopiëren of verspreiden worden toegestaan. |             |             |              | • Corneliuslaan 7 • 1017 MS Alkmaar              |             |              |        |
| Dit tekening is opgesteld door HB Adviesbureau. Het mag daarvan niet worden gebruikt, noch aan derden voor het kopiëren of verspreiden worden toegestaan. |             |             |              | • Krijt Torenlaan 412 • 1017 HW Amsterdam        |             |              |        |
| Dit tekening is opgesteld door HB Adviesbureau. Het mag daarvan niet worden gebruikt, noch aan derden voor het kopiëren of verspreiden worden toegestaan. |             |             |              | • 088 472 0000                                   |             |              |        |
| Dit tekening is opgesteld door HB Adviesbureau. Het mag daarvan niet worden gebruikt, noch aan derden voor het kopiëren of verspreiden worden toegestaan. |             |             |              | • info@hbadvies.nl                               |             |              |        |